

MAPA DO CELÓW PROJEKTOWYCH	
Oznaczenia kancelaryjne zgłoszonej pracy geodezyjnej	Nr ew. zgt.: GN.6642.827.2020
O B I E K T	
Ciechanowiec	
Jednostka ewidencyjna	Identyfikator 201302_4
	nazwa CIECHANOWIEC
Obwód ewidencyjny	Identyfikator 0005
	nazwa CIECHANOWIEC
Powiat	wysokomazowiecki
Województwo	podlaskie
SKALA MAPY	
1 : 500	
Nazwa układu współrzędnych	prostokątnych płaskich 2000 (8)
wysokościowych	KRONSZTADT 60
Oznaczenie granic obszaru, który był przedmiotem aktualizacji	-----
Data opracowania mapy 29.07.2020 r.	Ark. mapy zasadniczej: 8.183.08.02.4.1
M-GEO Biuro Geodezji Tadeusz Milewski tel. 602188659 18-200 Wysokie Mazowieckie ul. Armii Krajowej 8/4, NIP 7221153039	
Kierujący pracami <b>GEODETA UPRAWNIONY</b> mgr inż. Zbigniew Milewski Zaśw. Nr 15449 Min. Gosp. Prz. i Bud.	
pieczęć NAZWA / imię i nazwisko Wykonawcy data i podpis osoby reprezentującej W Y K O N A W C E	
pieczęć Imię i nazwisko nr uprawnień oraz data i podpis geodety uprawnionego, który opracował mapę	

W granicach opracowania znajdują się punkty osnowy I-III klasy – 2560-105607, 108301.  
Służebności gruntowych nie badano.

Poświadczam, że niniejszy dokument został opracowany w wyniku prac geodezyjnych i kartograficznych, których rezultaty zawiera operat techniczny wpisany do ewidencji materiałów państwowego zasobu geodezyjnego i kartograficznego

Organ prowadzący państwowy zasób geodezyjny i kartograficzny

STAROSTA  
WYSOKOMAZOWIECKI

Identyfikator ewidencyjny materiału zasobu

P.2013.2020.944

Data wpisania operatu technicznego do ewidencji materiałów zasobu

2020-09-02


Imię i nazwisko osoby reprezentującej organ

Z up. STAROSTY

Kierownik Wydziału Geodezji,  
Kartografii, Katastru i Nieruchomości:  
Geodeta Powiatowy

nn Doziemna instalacja elektroenergetyczna - **projektowana**  
W Doziemna instalacja wodociągowa - **projektowana**  
ks Doziemna instalacja kanalizacyjna - **projektowana**

BILANS TERENU:	
Powierzchnia:	Teren opracowania A-D: 830 m <sup>2</sup>
- zabudowy istniejącej	242 m <sup>2</sup>
- zabudowy podl. przebudowie	70 m <sup>2</sup>
- utwardzeń, schodów i tarasów	65 m <sup>2</sup>
- biologicznie czynna	453 m <sup>2</sup>
Wskaźnik pow. zabudowy do pow. terenu objętego opracowaniem wynosi 37,6%	
Wskaźnik pow. biologicznie czynnej do pow. terenu objętego opracowaniem wynosi 54,6%	

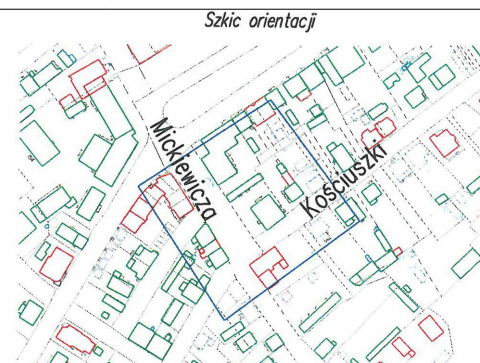

## PROJEKT ZAGOSPODAROWANIA DZIAŁKI

SKALA 1:500

### LEGENDA:


- 1 Budynek gospodarczy - **projektowana zmiana funkcji na sanitariat publiczny**
- 2 Budynek gospodarczy - **podlegający przebudowie**
- 3 Budynek administracji publicznej - murowany - istniejący
- 4 Budynek usług publicznych - murowany - istniejący
- 5 Budynek mieszkalny - murowany - istniejący
- 6 Budynek mieszkalno-usługowy - murowany - istniejący
- 7 Budynek usługowy - murowany - istniejący
- 8 Budynek gospodarczy - murowany - istniejący
- 9 Budynek garażowy - murowany - istniejący

→ Kierunek naturalnego spływu wód opadowych

Powierzchnia utwardzeń, schodów i tarasów

Powierzchnia biologicznie czynna

A-D Granica opracowania

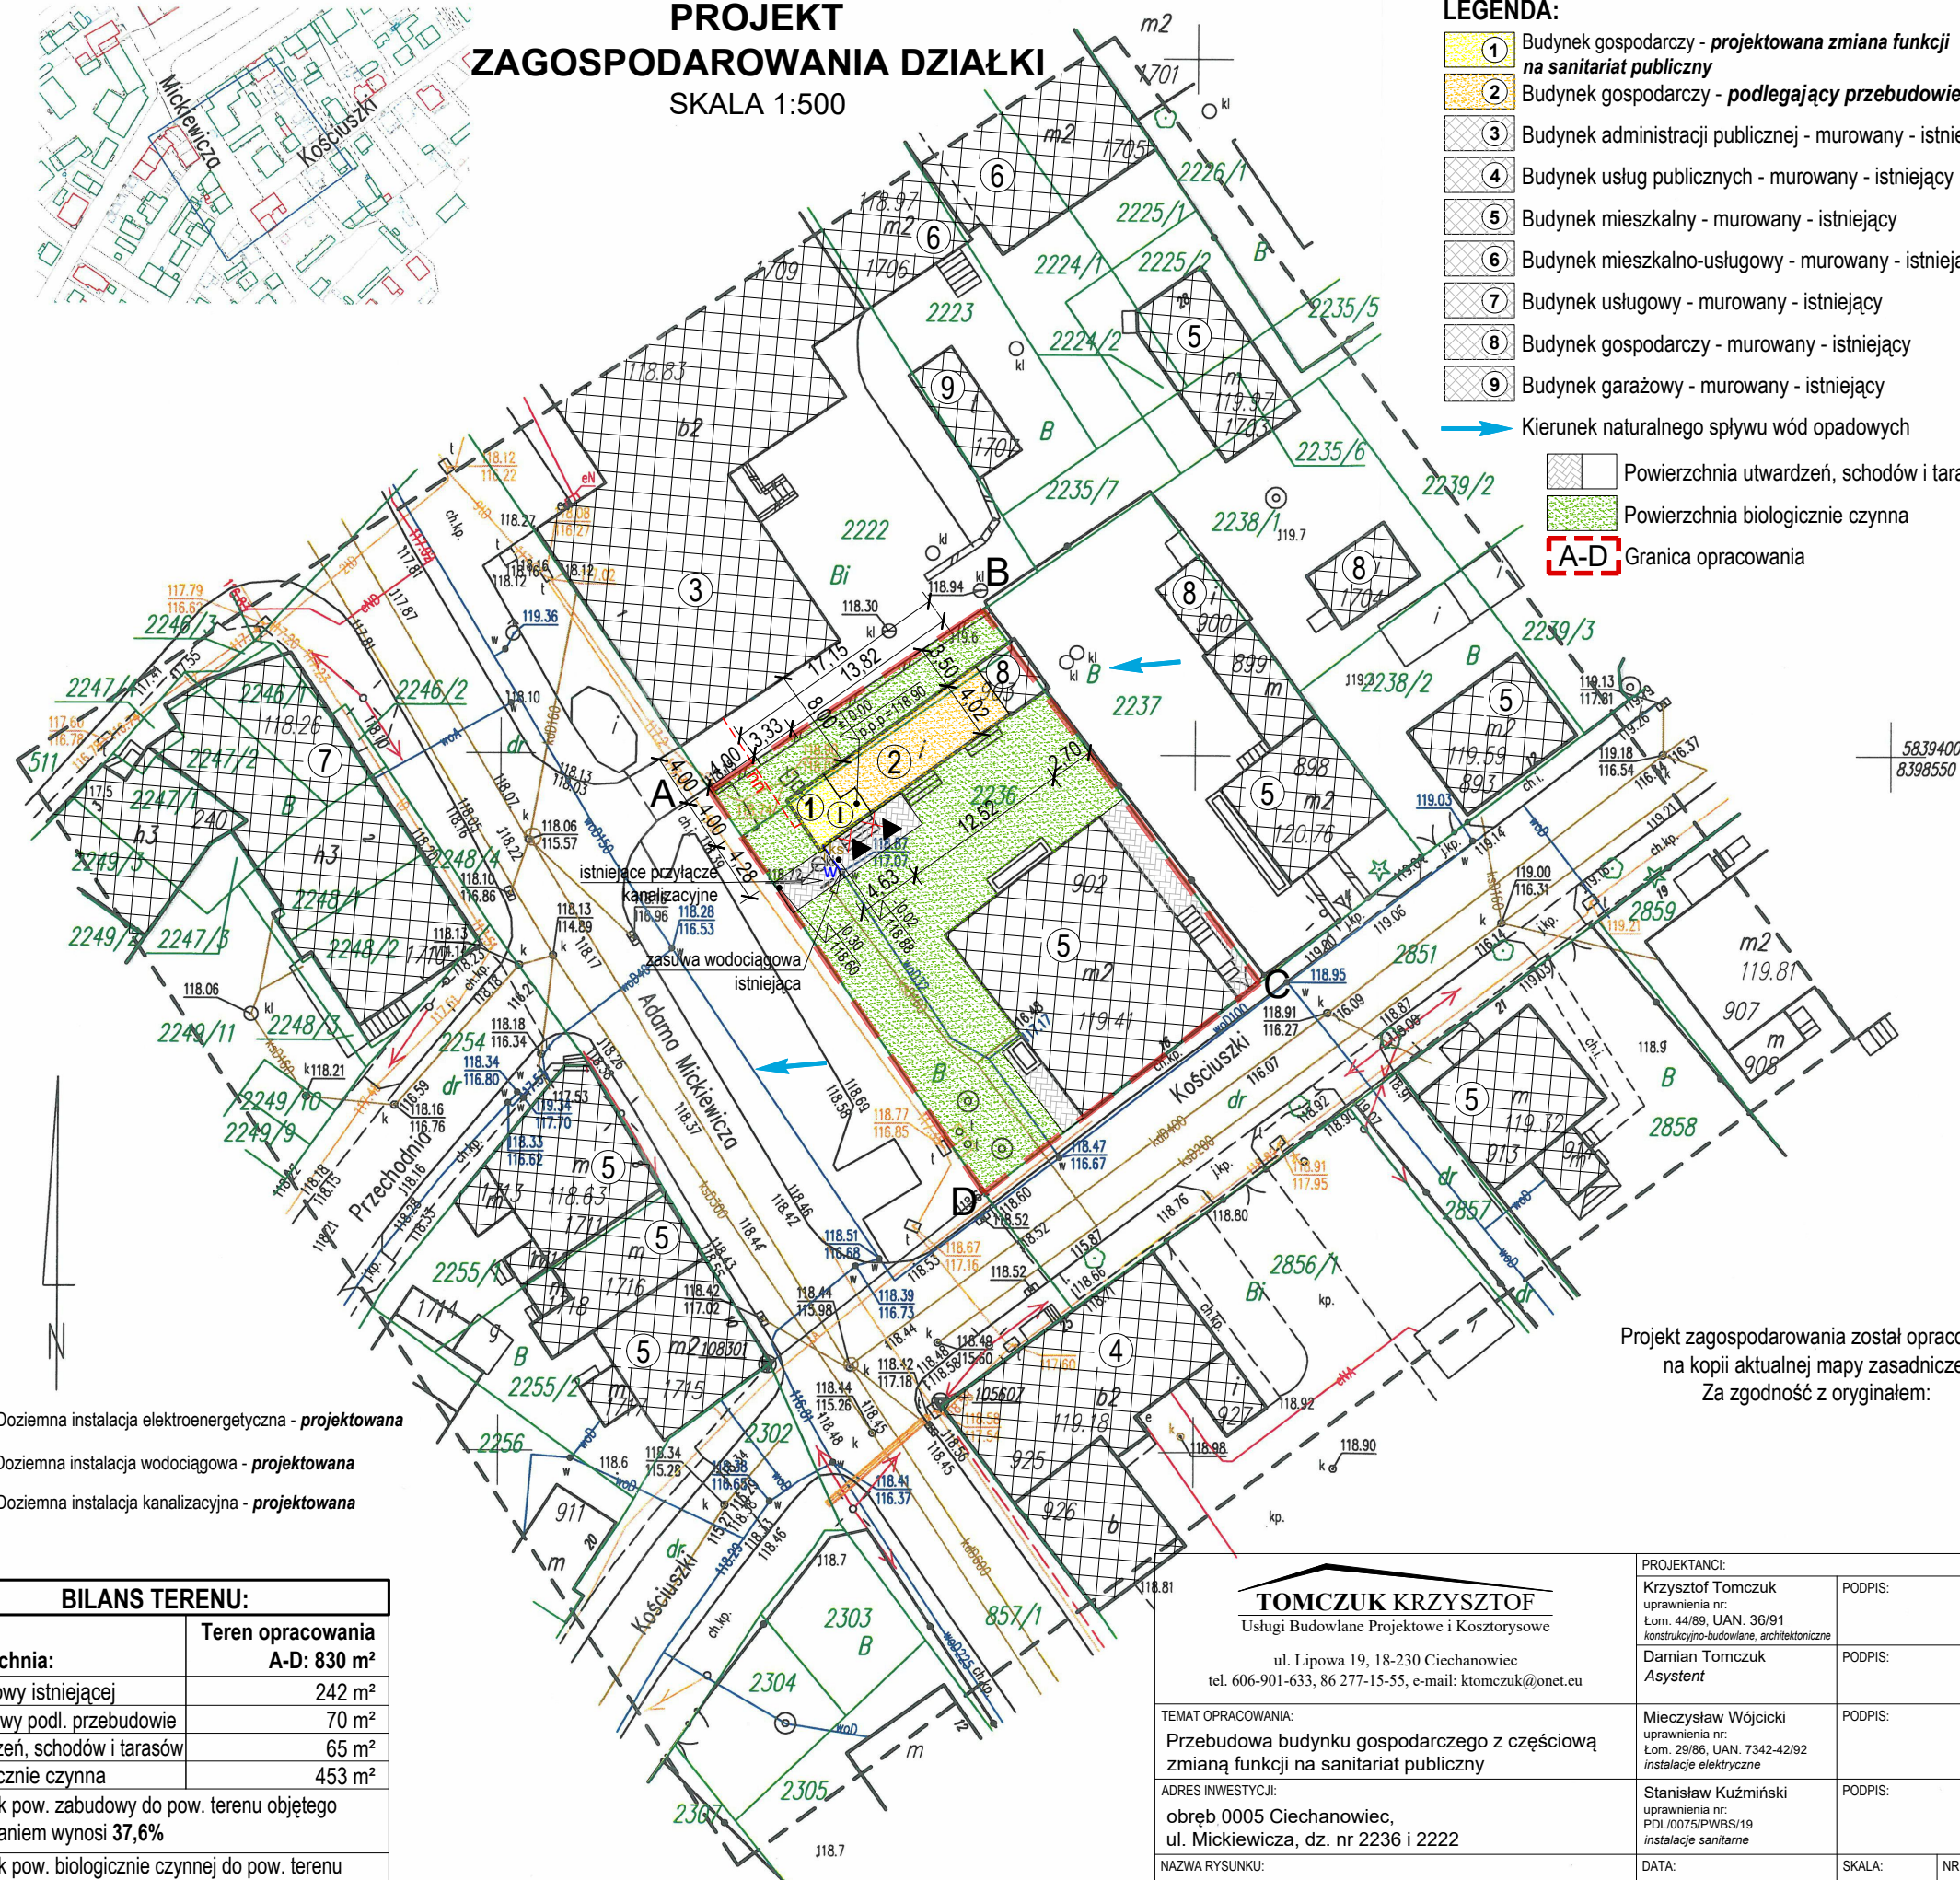

Projekt zagospodarowania został opracowany na kopii aktualnej mapy zasadniczej  
Za zgodność z oryginałem:

**TOMCZUK KRZYSZTOF**  
Usługi Budowlane Projektowe i Kosztorsowe

ul. Lipowa 19, 18-230 Ciechanowiec  
tel. 606-901-633, 86 277-15-55, e-mail: ktomeczuk@onet.eu

TEMAT OPACOWANIA:  
Przebudowa budynku gospodarczego z częścią zmianą funkcji na sanitariat publiczny

ADRES INWESTYCJI:  
obwód 0005 Ciechanowiec,  
ul. Mickiewicza, dz. nr 2236 i 2222

NAZWA RYSUNKU:

**PROJEKT ZAGOSPODAROWANIA DZIAŁKI**

PROJEKTANCI:	
Krzysztof Tomczuk uprawnienia nr: Łom. 44/89, UAN. 36/91 konstrukcyjno-budowlane, architektoniczne	PODPIS:
Damian Tomczuk Asystent	PODPIS:
Mieczysław Wójcicki uprawnienia nr: Łom. 29/86, UAN. 7342-42/92 instalacje elektryczne	PODPIS:
Stanisław Kuźmiński uprawnienia nr: PDL/0075/PWBS/19 instalacje sanitarne	PODPIS:
DATA: 2 września 2020 r.	SKALA: 1:500
NR RYSUNKU: 1	