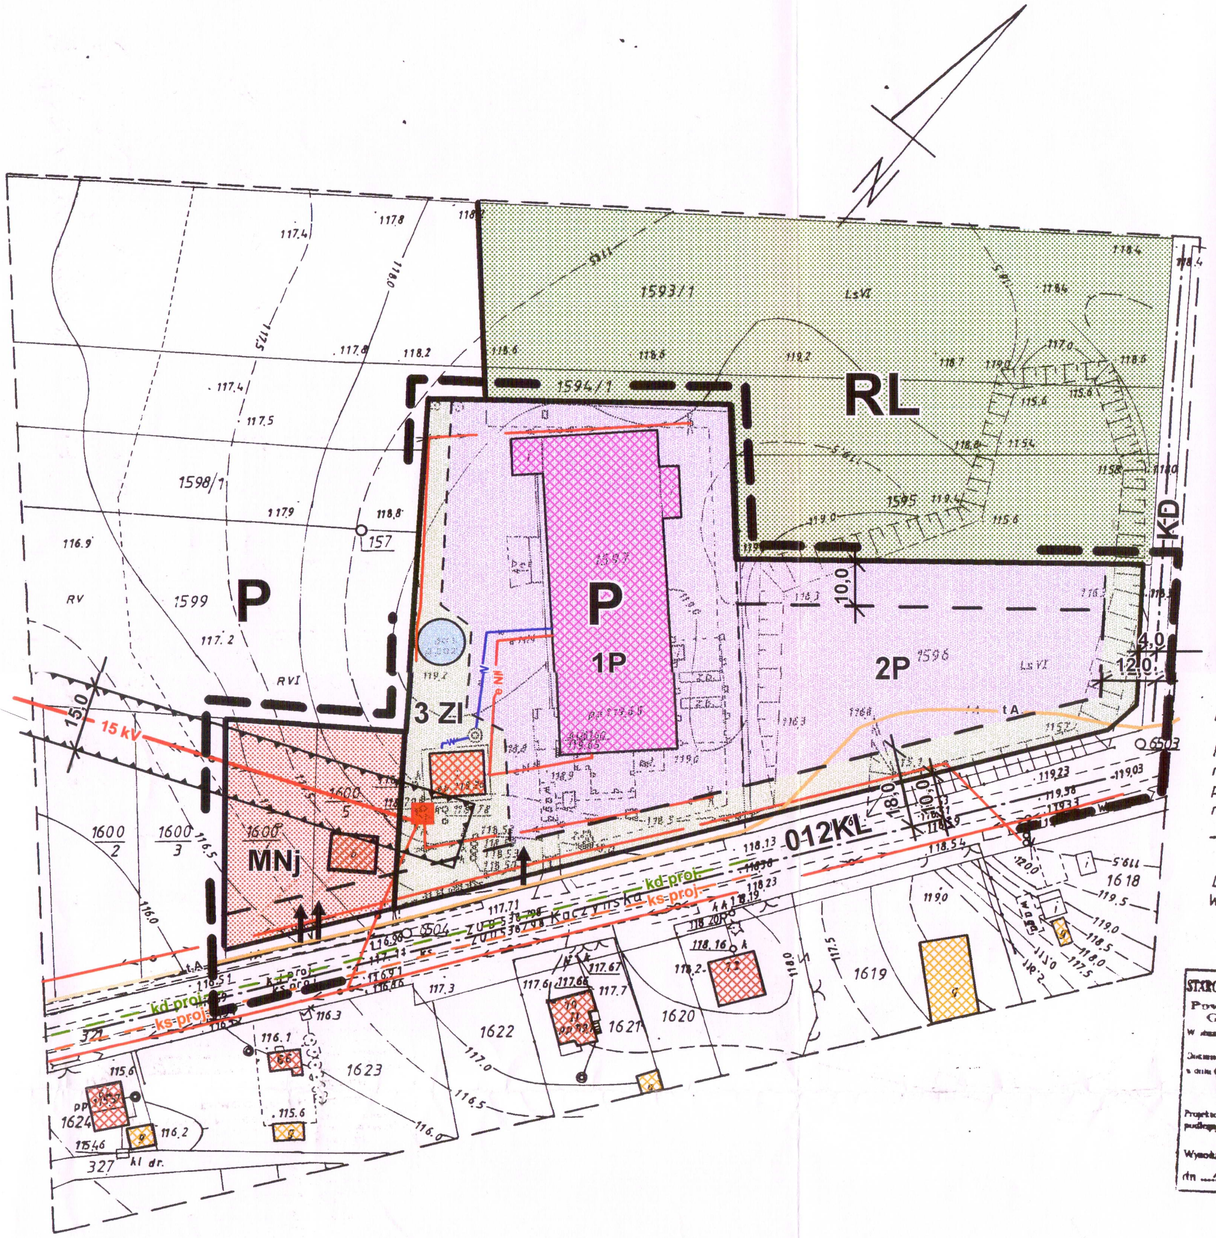

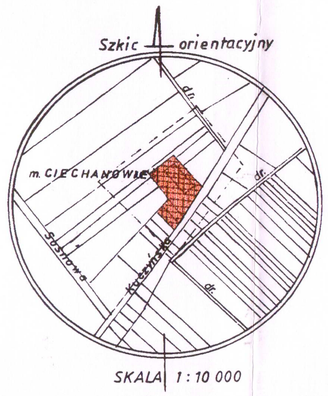

WTÓRNIK MAPY ZASADNICZEJ

SKALA 1:1000

Obiekt: CIECHANOWIEC
Gmina: Ciechanowiec
Woj. podlaskie
Nr ark.map 254.424.153
254.424.201

Niniejsza mapa może służyć do celów projektowych. Aktualna na dzień 07.12.1999r

Projektowane obiekty budowlane wymagające pozwolenia na budowę podlegają wytyczeniu i inwentaryzacji powykonawczej przez jednostki uprawnione do wykonywania prac geodezyjnych.

—— zasięg wykonania wtórnika.

L.ks.rob. 26/99
Wys Maz.dn. 09.12.1999r

WYKONAWCA

STAROSTWO POWIATOWE W WYSOKIEM MAZOWIECKIEM
Powiatowy Ośrodek Dokumentacji Geodezyjnej i Kartograficznej
... potwierdzenie ...
Dokument z pasmem nadpisów ... do zasobu ...
z dnia 13.12.99 ... pod nr 2560-54/99
NINIEJSZA MAPA NIE SŁUŻY DO CELÓW PROJEKTOWYCH.
Projektowane obiekty budowlane wymagające pozwolenia na budowę podlegają wytyczeniu i inwentaryzacji powykonawczej przez jednostki uprawnione do wykonywania prac geodezyjnych.
Wysokie Maz.
dn. 13.12.1999 r.

ŁOMŻYŃSKI ZESPÓŁ PROJEKTOWO-INWESTYCYJNY w ŁOMŻY
18-400 Łomża, ul.Poznańska 141B

MIEJSCOWY PLAN ZAGOSPODAROWANIA PRZESTRZENNEGO
MIASTO CIECHANOWIEC

RYSUNEK PLANU — Skala 1 : 1 000

Załącznik Nr 1 do Uchwały Nr 198/XXVI/01
Rady Miasta w Ciechanowcu z dnia 28 maja 2001 r.

Projekt był wyłożony do publicznego wglądu w Urzędzie Miejskim w Ciechanowcu w dniach od 01.02. do 23.02.2001 r.

Opublikowano w Dzienniku Urzędowym Województwa Podlaskiego Nr 23 poz. 365 z dnia 9.03. 2001 roku.

LEGENDA

FUNKCJE:

- P — TERENY PRZEMYSŁOWO - SKŁADOWE
- MNj — TERENY ZABUDOWY MIESZKANIOWEJ
- ZI — TEREN ZIELENI IZOLACYJNEJ
- KL,KD — TERENY KOMUNIKACJI
- RL — TERENY LEŚNE

USTALENIA REGULACYJNE:

- GRANICA OPRACOWANIA PLANU
- LINIE ROZGRANICZAJĄCE SCIŚLE OKREŚLONE
- NIEPRZEKRACZALNE LINIE ZABUDOWY
- LINIE PODZIAŁU WEWNĘTRZNEGO
- STREFA TECHNICZNA NAPOWIETRZNEJ LINII 15KV
- OŚ DROGI
- ISTNIEJĄCY ZBIORNIK P-POŻ.
- WJAZDY NA DZIAŁKI

UZBROJENIE TERENU:

- w — ISTNIEJĄCY WODOCIĄG
- kd — PROJEKTOWANY KANAŁ DESZCZOWY
- ks — PROJEKTOWANY KANAŁ SANITARNY
- 15kV — ISTNIEJĄCA LINIA NAPOWIETRZNA 15 KV
- nN — ISTNIEJĄCA LINIA ELEKTROENERGETYCZNA NN
- ISTNIEJĄCA STACJA TRANSFORMATOROWA 15/0,4 KV
- t — ISTNIEJĄCA LINIA TELEFONICZNA

LOMŻYŃSKI ZESPÓŁ PROJEKTOWO-INWESTYCYJNY W LOMŻY		
18 - 400 Łomża, ul. Poznańska 141B, Tel. (086) 2 193 102, 2 193 499		
Zespół autorski	Podpis	Skala 1 : 1 000
URBANISTYKA: mgr inż. arch. Alicja Mieszkowska Nr upr. 242/89 ŚRODOWISKO PRZYRODNICZE: mgr Andrzej Lewandowski upr. nr 023 OCHRONA GRUNTÓW: mgr inż. Józefa Borowska OPRACOWANIE GRAFICZNE: tech. bud. Jadwiga Ptaszyńska		MIEJSCOWY PLAN ZAGOSPODAROWANIA PRZESTRZENNEGO MIASTA CIECHANOWIEC Tereny przemysłowo z dopuszczeniem zabudowy mieszkaniowej Data: rozpoczęcia 2000 rok; zakończenia 2000 rok

PLAN WYKONANO
w Łomżyńskim Zespole Projektowo-Inwestycyjnym w Łomży
i zaewidencjonowano dn. 31.08.01
pod Nr PP-153/01 egz. Nr. 3