ZMIANA PLANU ZAGOSPODAROWANIA PRZESTRZENNEGO

MIASTO CIECHANOWIEC

TERENY POŁOŻONE W REJONIE ULIC: ŁOMŻYŃSKIEJ, KOŚCIELNEJ, DWORSKIEJ , PARKOWEJ

PLAN WYKONANO
w Łomżyńskim Zespole Projektowo-
-Inwestycyjnym w Łomży
i zaewidencjonowano pod dn. 24.01.03
Pod Nr PM - 186/03 Geod. Nr 4

ZAŁĄCZNIK DO UCHWAŁY NR 21/III/02
RADY MEJSKIEJ W CIECHANOWCU
Z DNIA 31 GRUDNIA 2002 ROKU

SKALA 1:1000

MAPA SYTUACYJNO - WYSOKOŚCIOWA

SKALA 1:1000

Miasto: Ciechanowiec

Załącznik graficzny do zmiany w miejscowym planie zagospodarowania przestrzennego

(Uchwała Nr 239/XXX/01 z dnia 11 grudnia 2001 roku)

Łomża 14.05.2002 r.

mgr inż. Józef Taurogiński

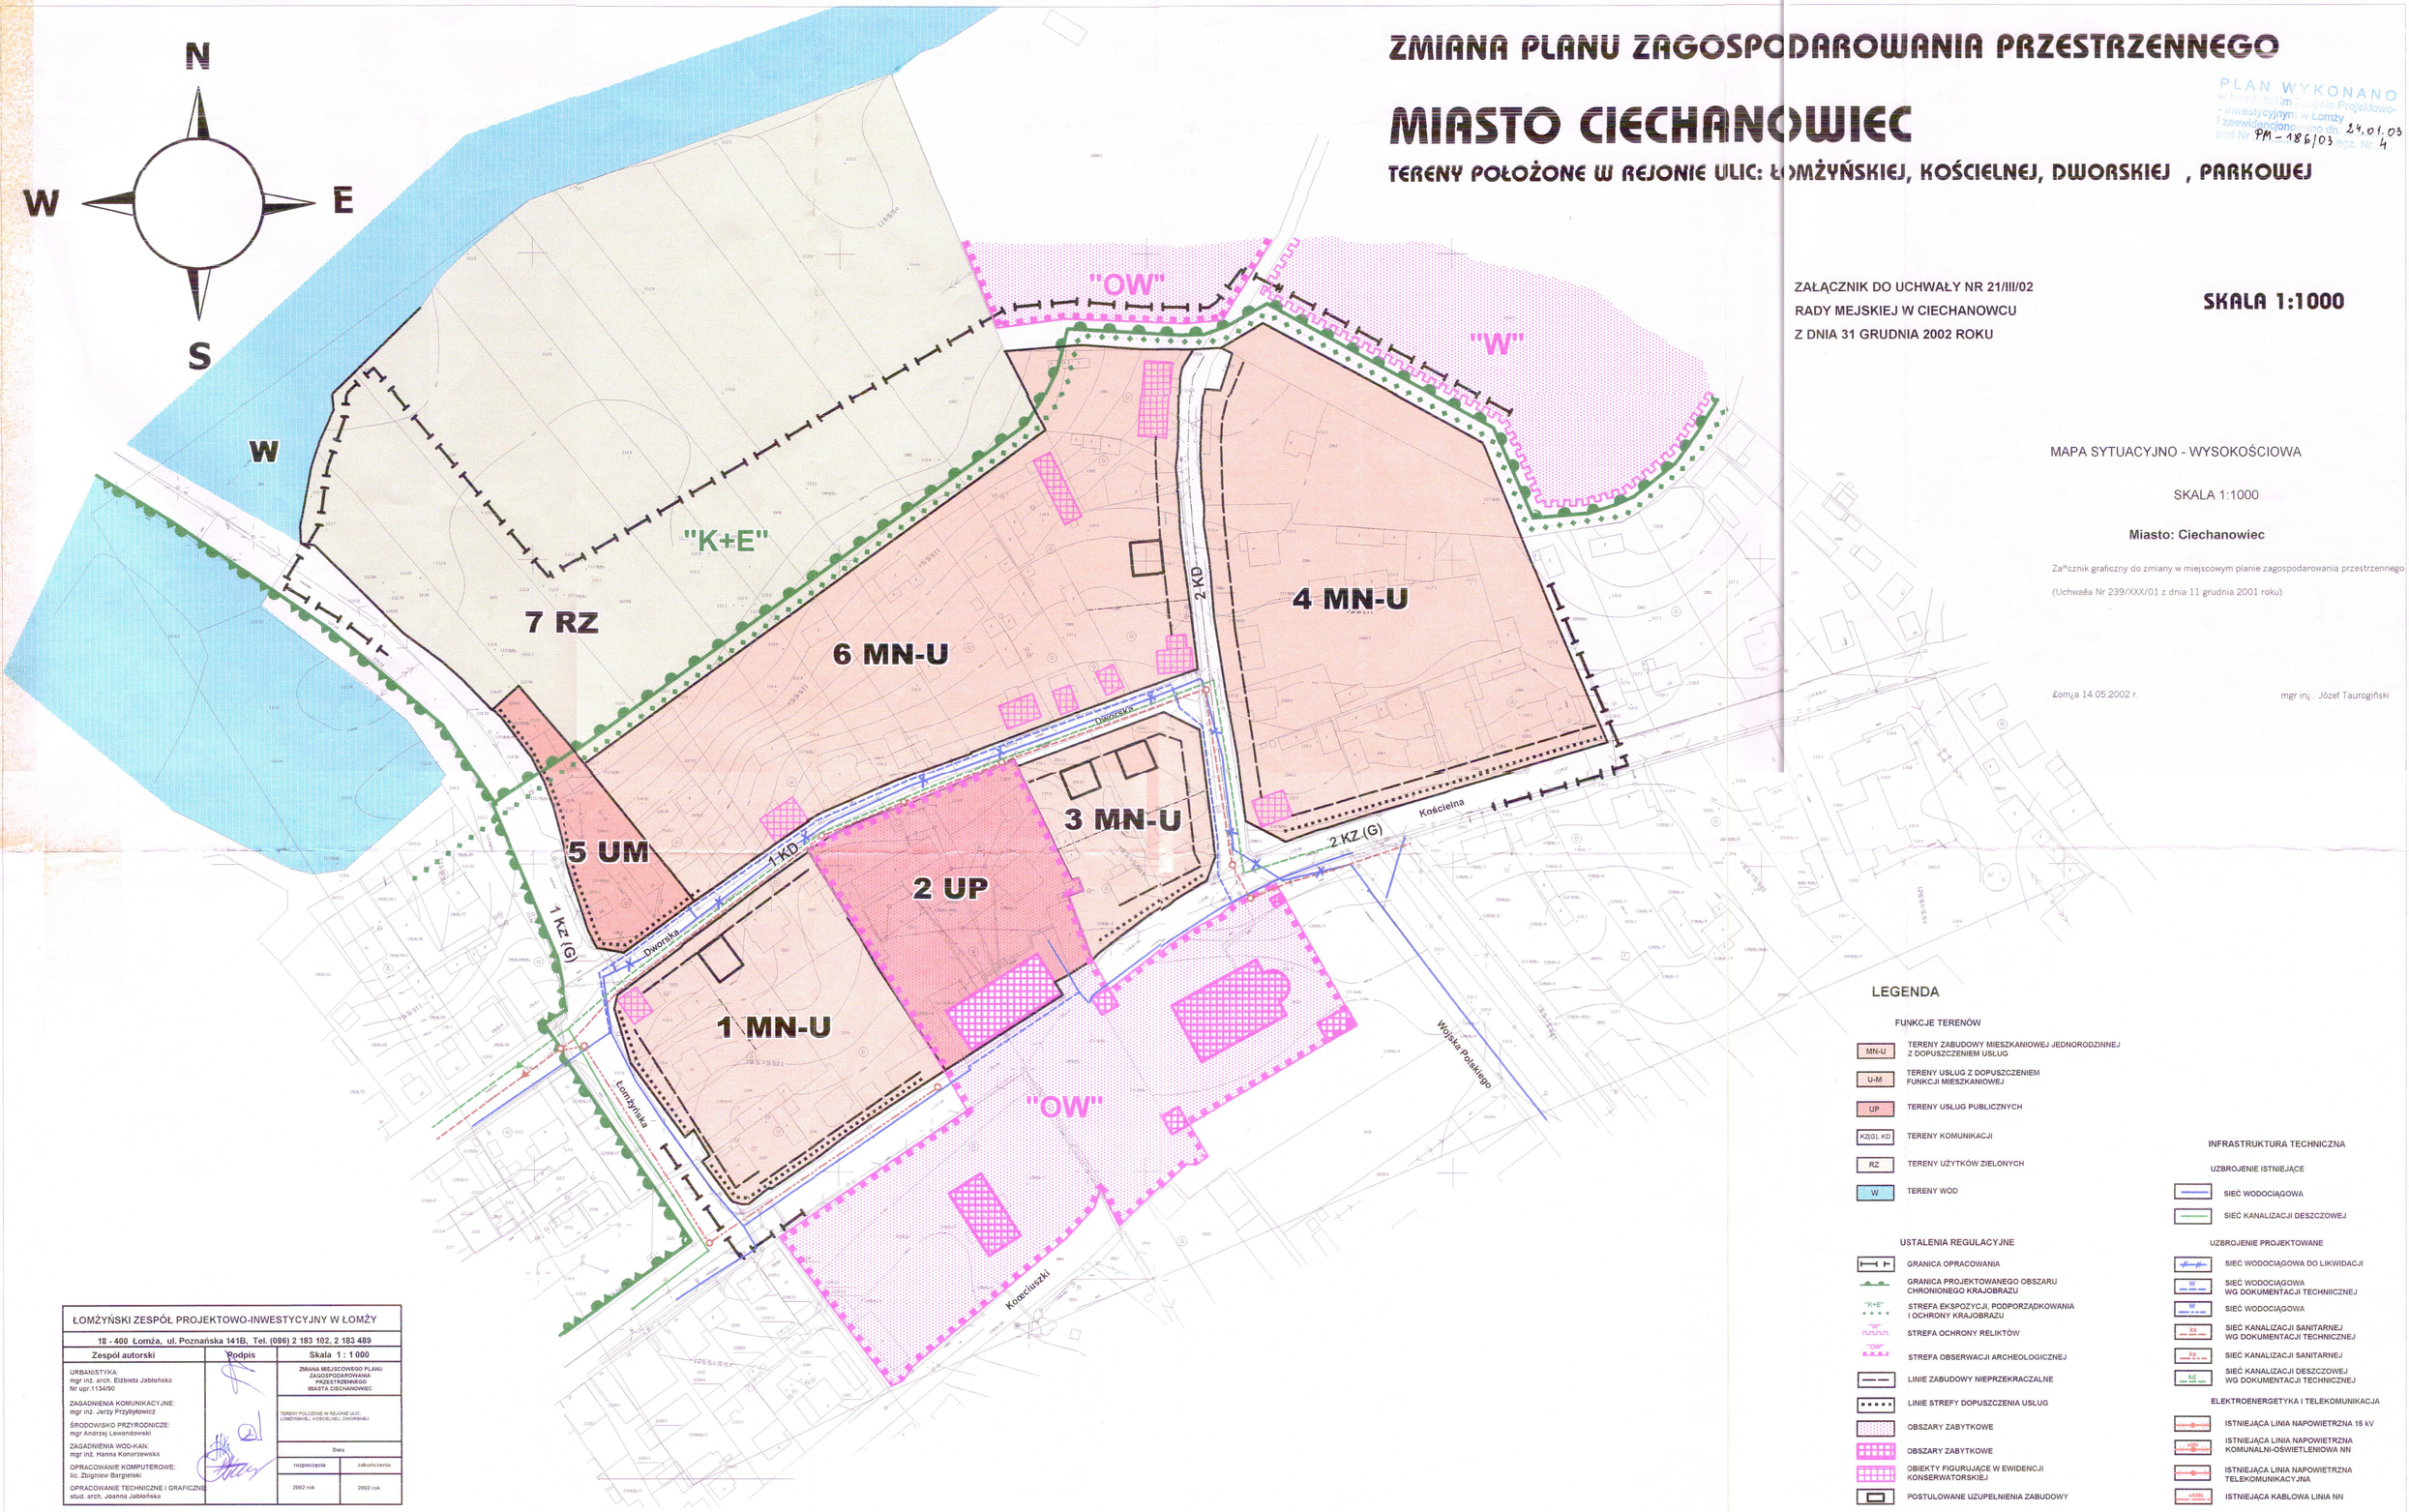

LEGENDA

FUNKCJE TERENÓW

- MN-U — TERENY ZABUDOWY MIESZKANIOWEJ JEDNORODZINNEJ Z DOPUSZCZENIEM USŁUG
- U-M — TERENY USŁUG Z DOPUSZCZENIEM FUNKCJI MIESZKANIOWEJ
- UP — TERENY USŁUG PUBLICZNYCH
- KZ(G), KD — TERENY KOMUNIKACJI
- RZ — TERENY UŻYTKÓW ZIELONYCH
- W — TERENY WÓD

USTALENIA REGULACYJNE

- GRANICA OPRACOWANIA
- GRANICA PROJEKTOWANEGO OBSZARU CHRONIONEGO KRAJOBRAZU
- "K+E" — STREFA EKSPOZYCJI, PODPORZĄDKOWANIA I OCHRONY KRAJOBRAZU
- "W" — STREFA OCHRONY RELIKTÓW
- "OW" — STREFA OBSERWACJI ARCHEOLOGICZNEJ
- LINIE ZABUDOWY NIEPRZEKRACZALNE
- LINIE STREFY DOPUSZCZENIA USŁUG
- OBSZARY ZABYTKOWE
- OBSZARY ZABYTKOWE
- OBIEKTY FIGURUJĄCE W EWIDENCJI KONSERWATORSKIEJ
- POSTULOWANE UZUPEŁNIENIA ZABUDOWY

INFRASTRUKTURA TECHNICZNA

UZBROJENIE ISTNIEJĄCE

- SIEĆ WODOCIĄGOWA
- SIEĆ KANALIZACJI DESZCZOWEJ

UZBROJENIE PROJEKTOWANE

- SIEĆ WODOCIĄGOWA DO LIKWIDACJI
- W — SIEĆ WODOCIĄGOWA WG DOKUMENTACJI TECHNICZNEJ
- W — SIEĆ WODOCIĄGOWA
- Kan — SIEĆ KANALIZACJI SANITARNEJ WG DOKUMENTACJI TECHNICZNEJ
- Kan — SIEĆ KANALIZACJI SANITARNEJ
- KD — SIEĆ KANALIZACJI DESZCZOWEJ WG DOKUMENTACJI TECHNICZNEJ

ELEKTROENERGETYKA I TELEKOMUNIKACJA

- ISTNIEJĄCA LINIA NAPOWIETRZNA 15 kV
- eSN — ISTNIEJĄCA LINIA NAPOWIETRZNA KOMUNALNI-OŚWIETLENIOWA NN
- ISTNIEJĄCA LINIA NAPOWIETRZNA TELEKOMUNIKACYJNA
- eKABEL — ISTNIEJĄCA KABLOWA LINIA NN

ŁOMŻYŃSKI ZESPÓŁ PROJEKTOWO-INWESTYCYJNY W ŁOMŻY		
18 - 400 Łomża, ul. Poznańska 141B, Tel. (086) 2 183 102, 2 183 489		
Zespół autorski	**Podpis**	**Skala 1 : 1 000**
URBANISTYKA: mgr inż. arch. Elżbieta Jabłońska Nr upr.113490		ZMIANA MIEJSCOWEGO PLANU ZAGOSPODAROWANIA PRZESTRZENNEGO MIASTA CIECHANOWIEC
ZAGADNIENIA KOMUNIKACYJNE: mgr inż. Jerzy Przybyłowicz		TERENY POŁOŻONE W REJONIE ULIC: ŁOMŻYŃSKIEJ, KOŚCIELNEJ, DWORSKIEJ
ŚRODOWISKO PRZYRODNICZE: mgr Andrzej Lewandowski		
ZAGADNIENIA WOD-KAN: mgr inż. Hanna Konarzewska		Data
OPRACOWANIE KOMPUTEROWE: Iic. Zbigniew Bargielski		rozpoczęcia: 2002 rok — zakończenia: 2002 rok
OPRACOWANIE TECHNICZNE I GRAFICZNE: stud. arch. Joanna Jabłońska		