



	Przycisk dzwonkowy
	Łącznik schodowy
	Łącznik pojedynczy
	Łącznik świecznikowy
	Łącznik podwójny świecznikowy
	Oprawa oświetleniowa kinkiet 60W
	Oprawa oświetleniowa kinkiet 75W
	Oprawa oświetleniowa sufitowa 2x60W
	Oprawa oświetleniowa sufitowa 2x100W
	Oprawa oświetleniowa sufitowa 60W
	Oprawa oświetleniowa sufitowa 100W

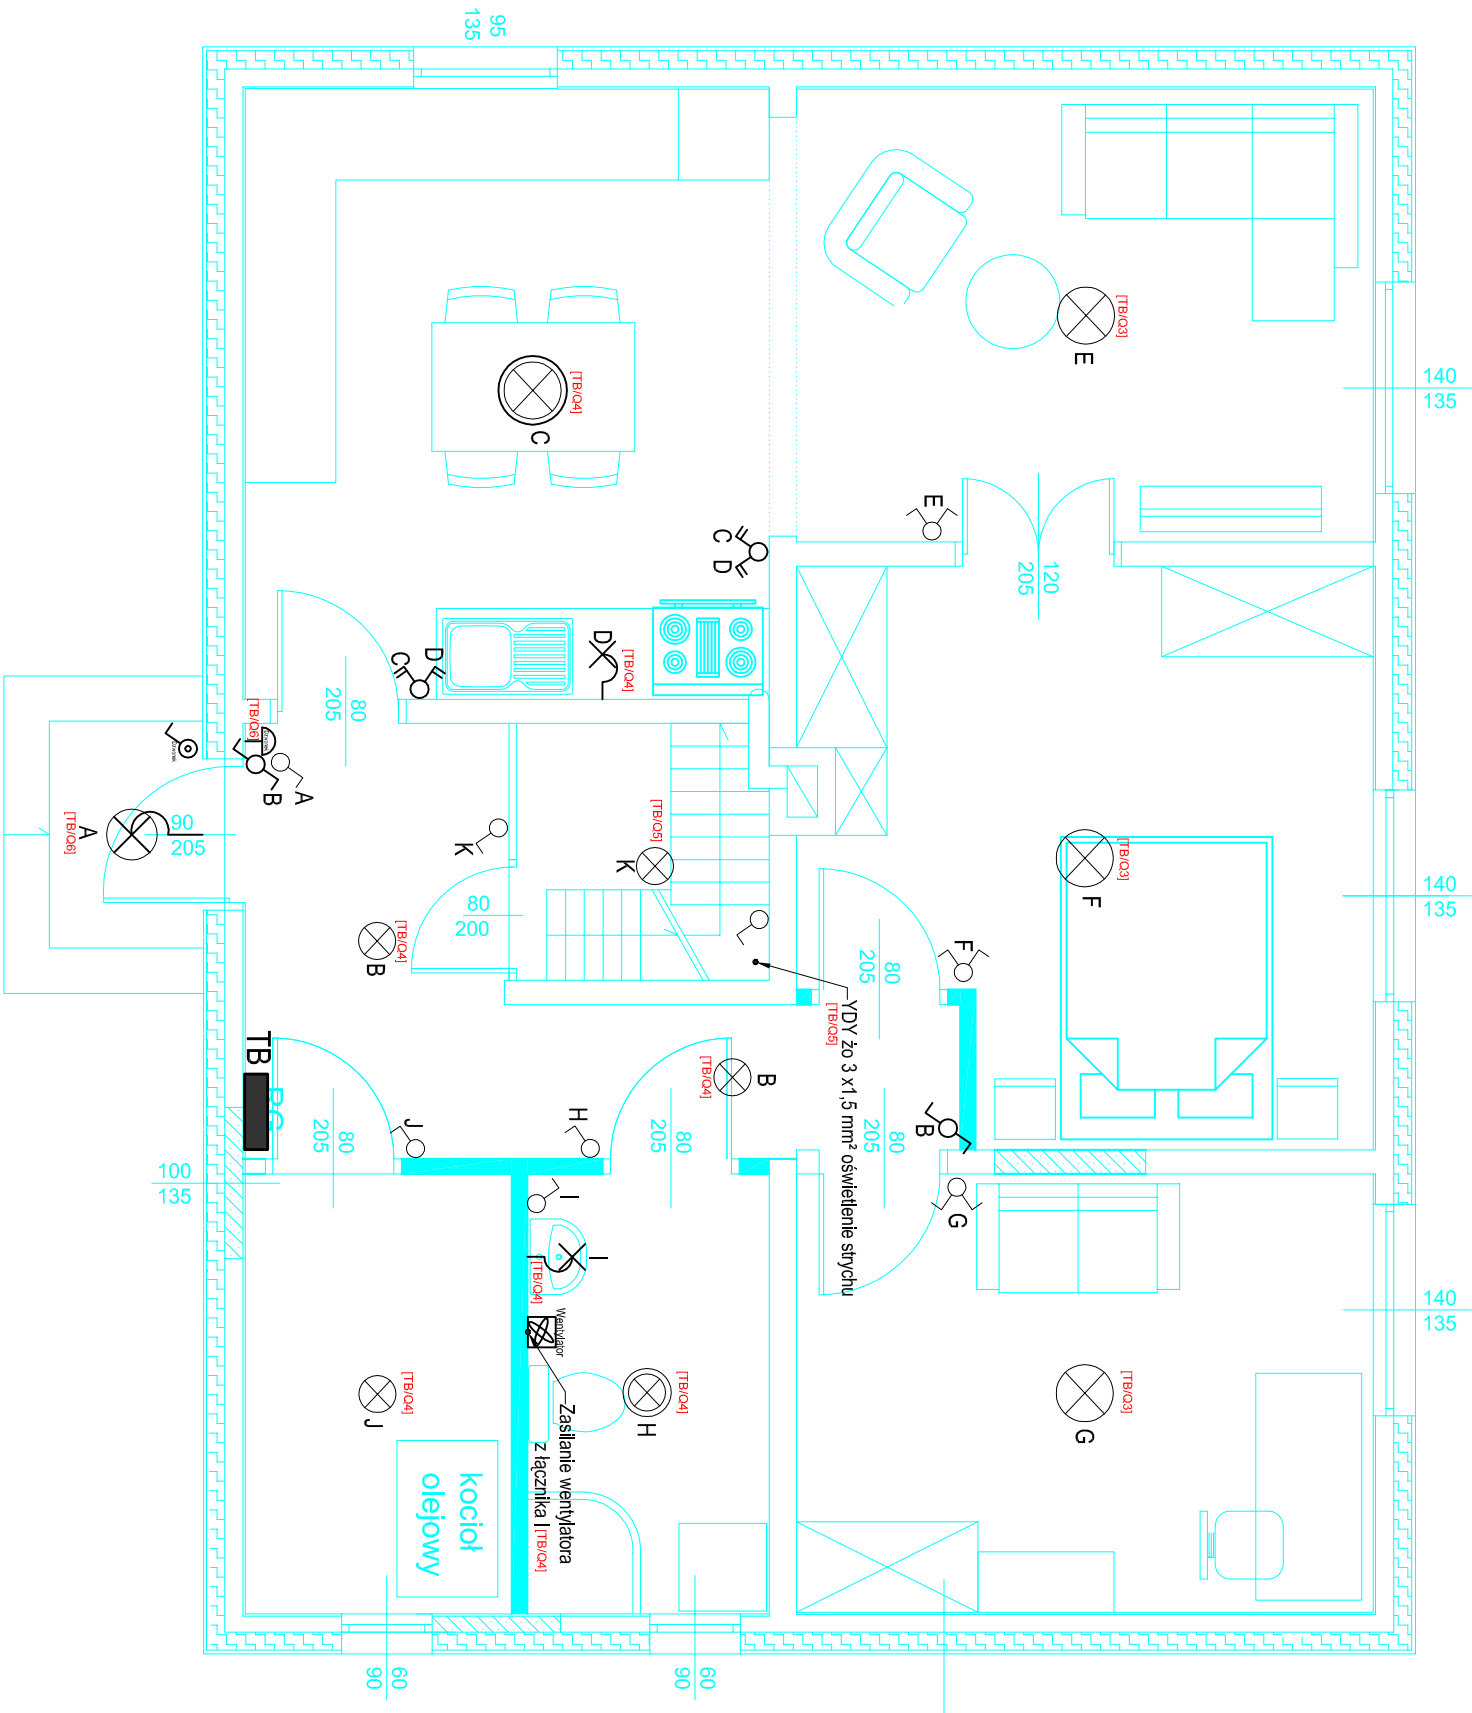

JEDNOSTKA PROJEKTOWA:		ZAMAWIAJĄCY:	
		ul. Plac Papieża Jana Pawła II 10, 18-230 Ciechanowiec,	
Biuro Techniczno-Handlowe Tomasz Słowikowski ul. Poświętna 16 17-100 Białsk Podlaski		OBIEKT: Nr dz. 17/91, ul. Plac Papieża Jana Pawła II 10, 18-230 Ciechanowiec,	
TREŚĆ PROJEKTU:		SKALA:	
Remont budynku mieszkalnego w zabudowie mieszkaniowej jednorodzinnej - projekt instalacji elektrycznej		1:5	
		FAZA PROJEKTU: Projekt wykonawczy	
TREŚĆ RYSUNKU:		NR RYS.: E-1	
Instalacja oświetlenia elektrycznego		BRANŻA: Elektryczna	
		DATA: 2019.05	
PROJEKTANCI:			
ELEKTRYKA:		PODPIS:	
inż. Tomasz Słowikowski		2305/Lb/93	
ASYSTENT PROJEKTANTA		PODPIS:	