


RZUT PRZYZIEMIA
STAN PROJKTOWANY

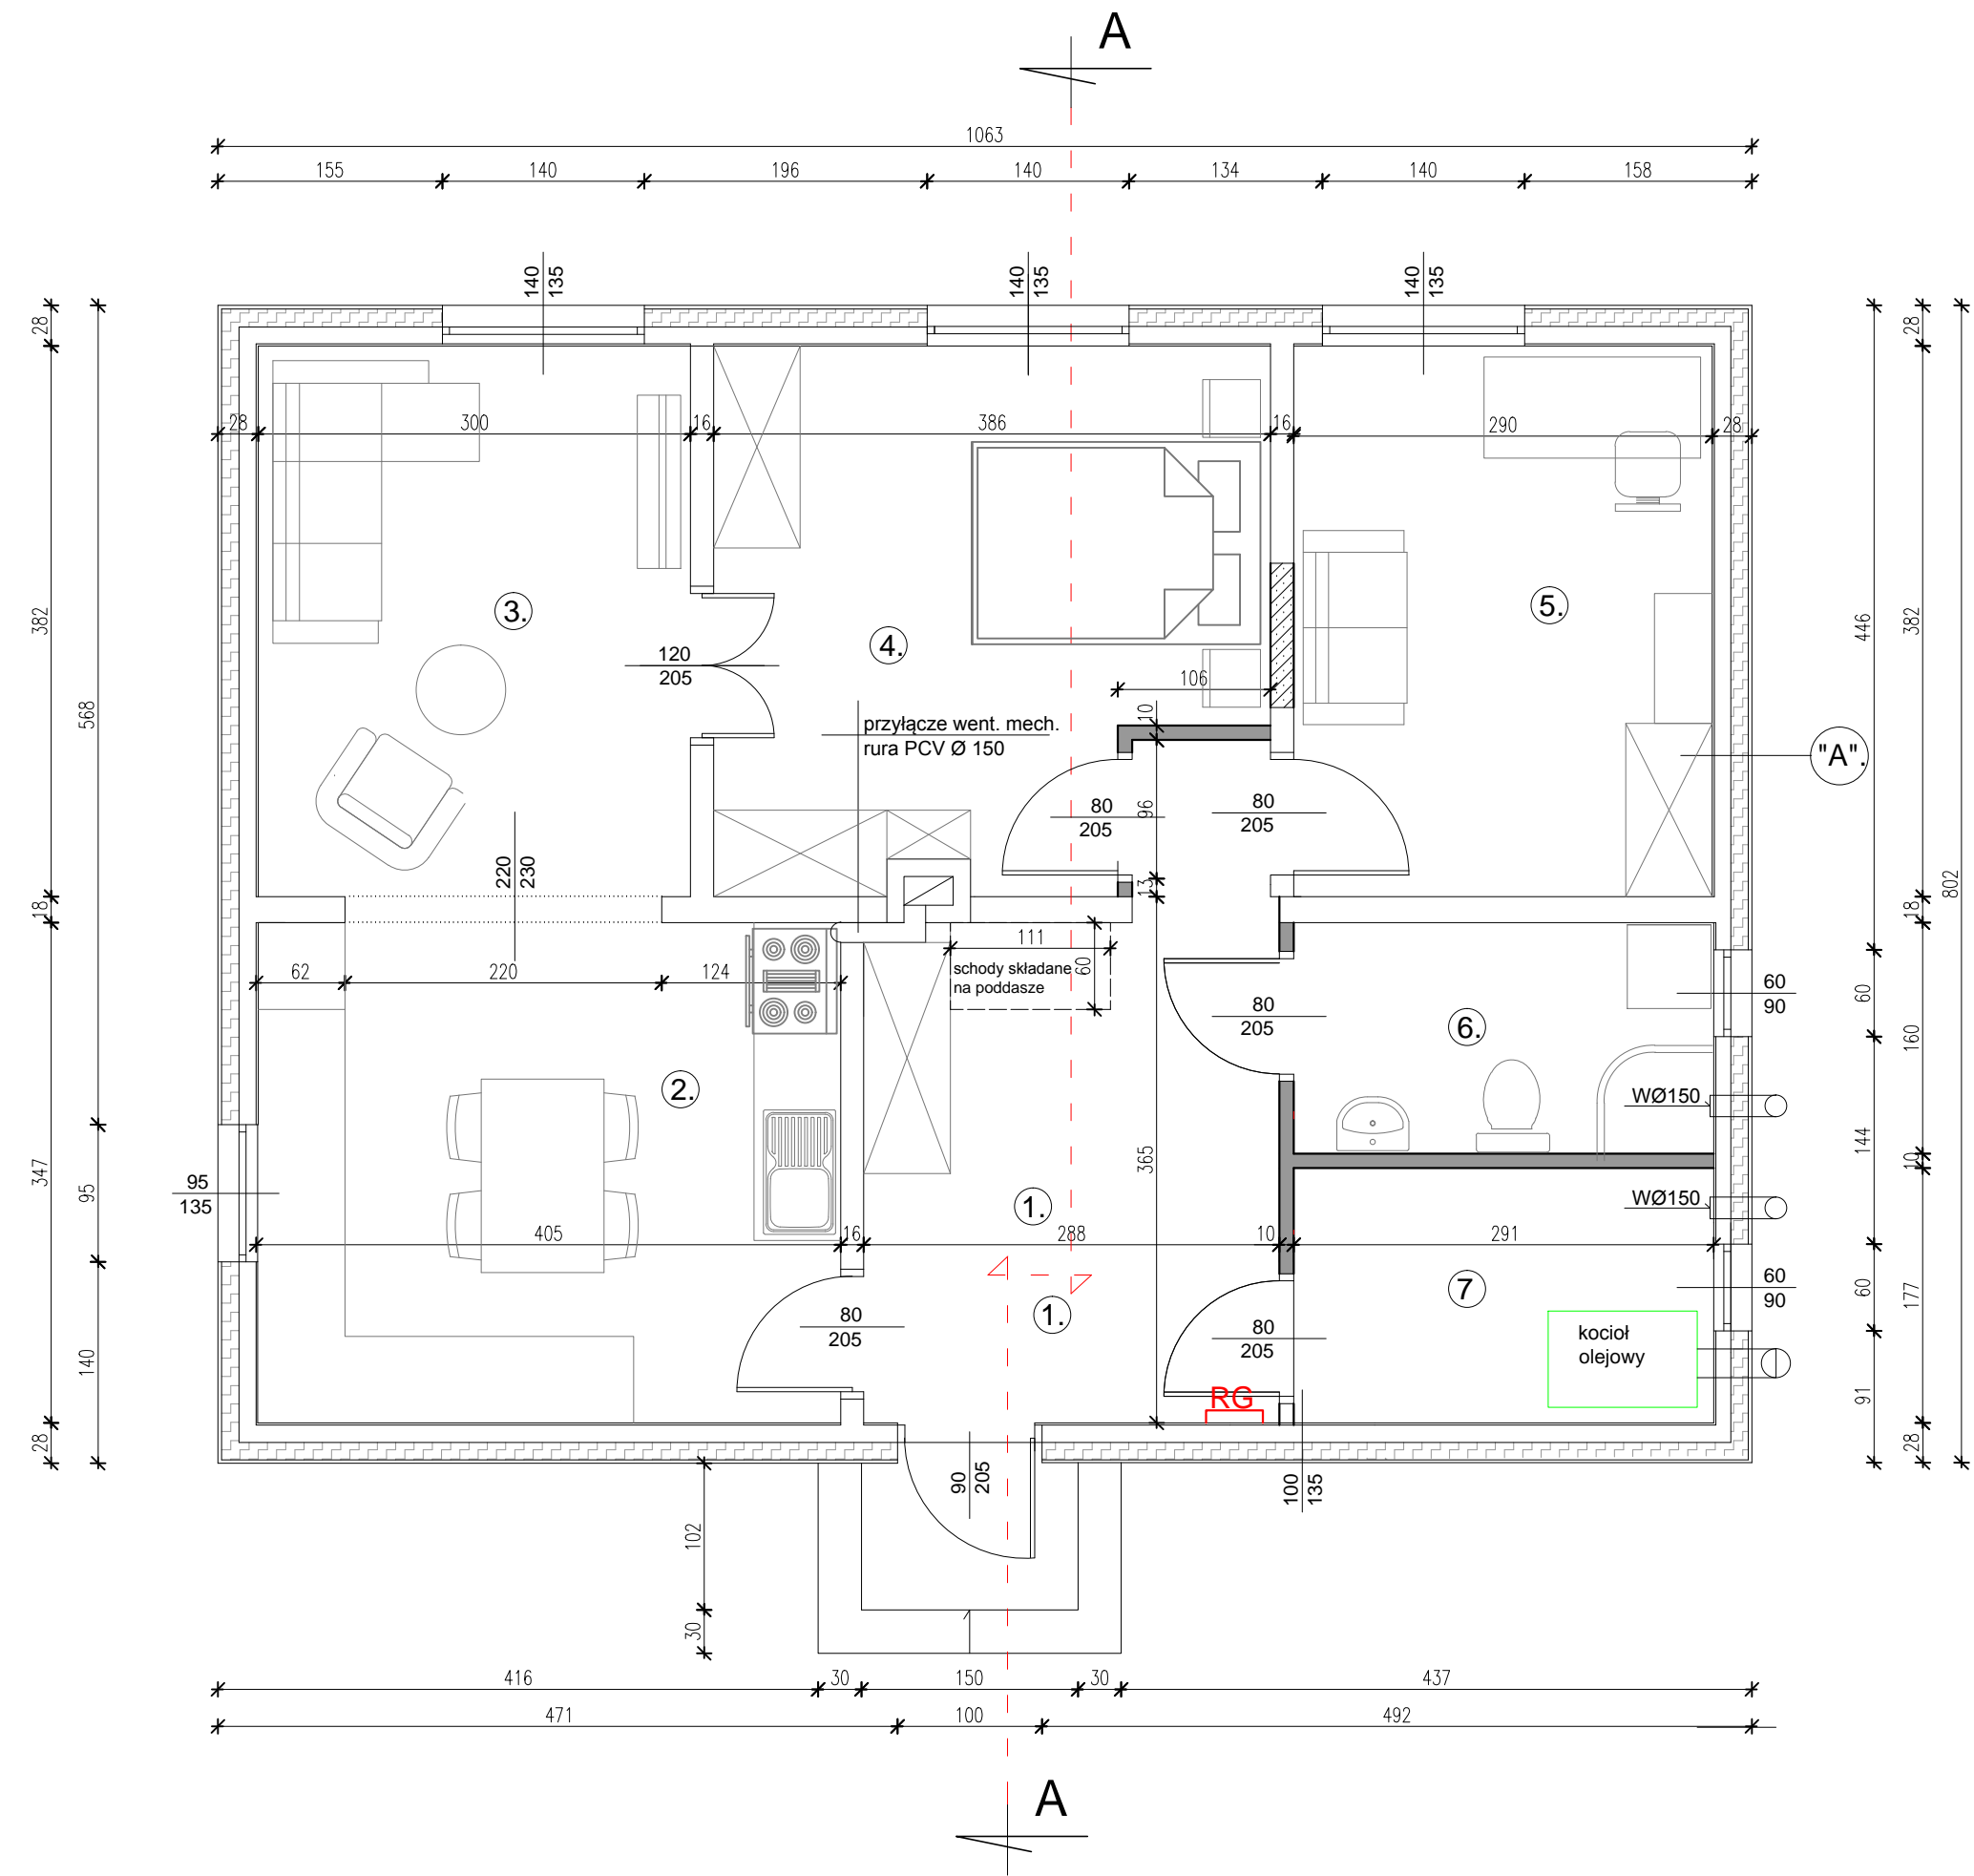

nr	wykaz pomieszczeń	powierzchnia użytkowa m ²	posadzka
1.	KOMUNIKACJA	11,20	Gres
2.	KUCHNIA	14,00	Gres
3.	POKÓJ	11,40	panele
4.	POKÓJ	13,30	panele
5.	POKÓJ	11,10	panele
6.	ŁAZIENKA	4,60	gres
7.	KOTŁOWNIA	5,10	gres
	RAZEM	70,70	

"A" ŚCIANA ZEWN. WARSTWY OD WAWNĄTRZ

PŁYTA GIPSOWO KARTONOWA 12,5MM
OCIEPLENIE WEŁNA MINERALNA TOPROK WSP LMGDA 0,035 GR. 8 CM
ŚCIANA KONSTRUKCYJNA 12 CM
OCIEPLENIE WEŁNA MINERALNA TOPROK WSP LMGDA 0,035 GR. 8 CM
SZALÓWKA 25 MM

TEMAT OPRACOWANIA	Remont budynku budynku mieszkalnego wraz z ociepleniem w zabudowie mieszkaniowej jednorodzinnej lok. ul. Plac Papieża Jana . Pawła II 10,18-230 Ciechanowiec, działka nr. 1791			
RYSUNEK	Rzut przyziemia stan projektowany	Data: 20.05.2019	Skala 1:100	Rys. nr
Projektant upr. arch. konst. 97/94	Stanisław Poniąkowski			