



—C	Gniazda wtykowe pojedyncze 230V
—C _s	Gniazda podwójne wtykowe 230V
—C	Gniazda wtykowe 230V IP44
—C _s	Gniazda wtykowe podwójne 230V IP44
TB	Tablica rozdzielcza TB

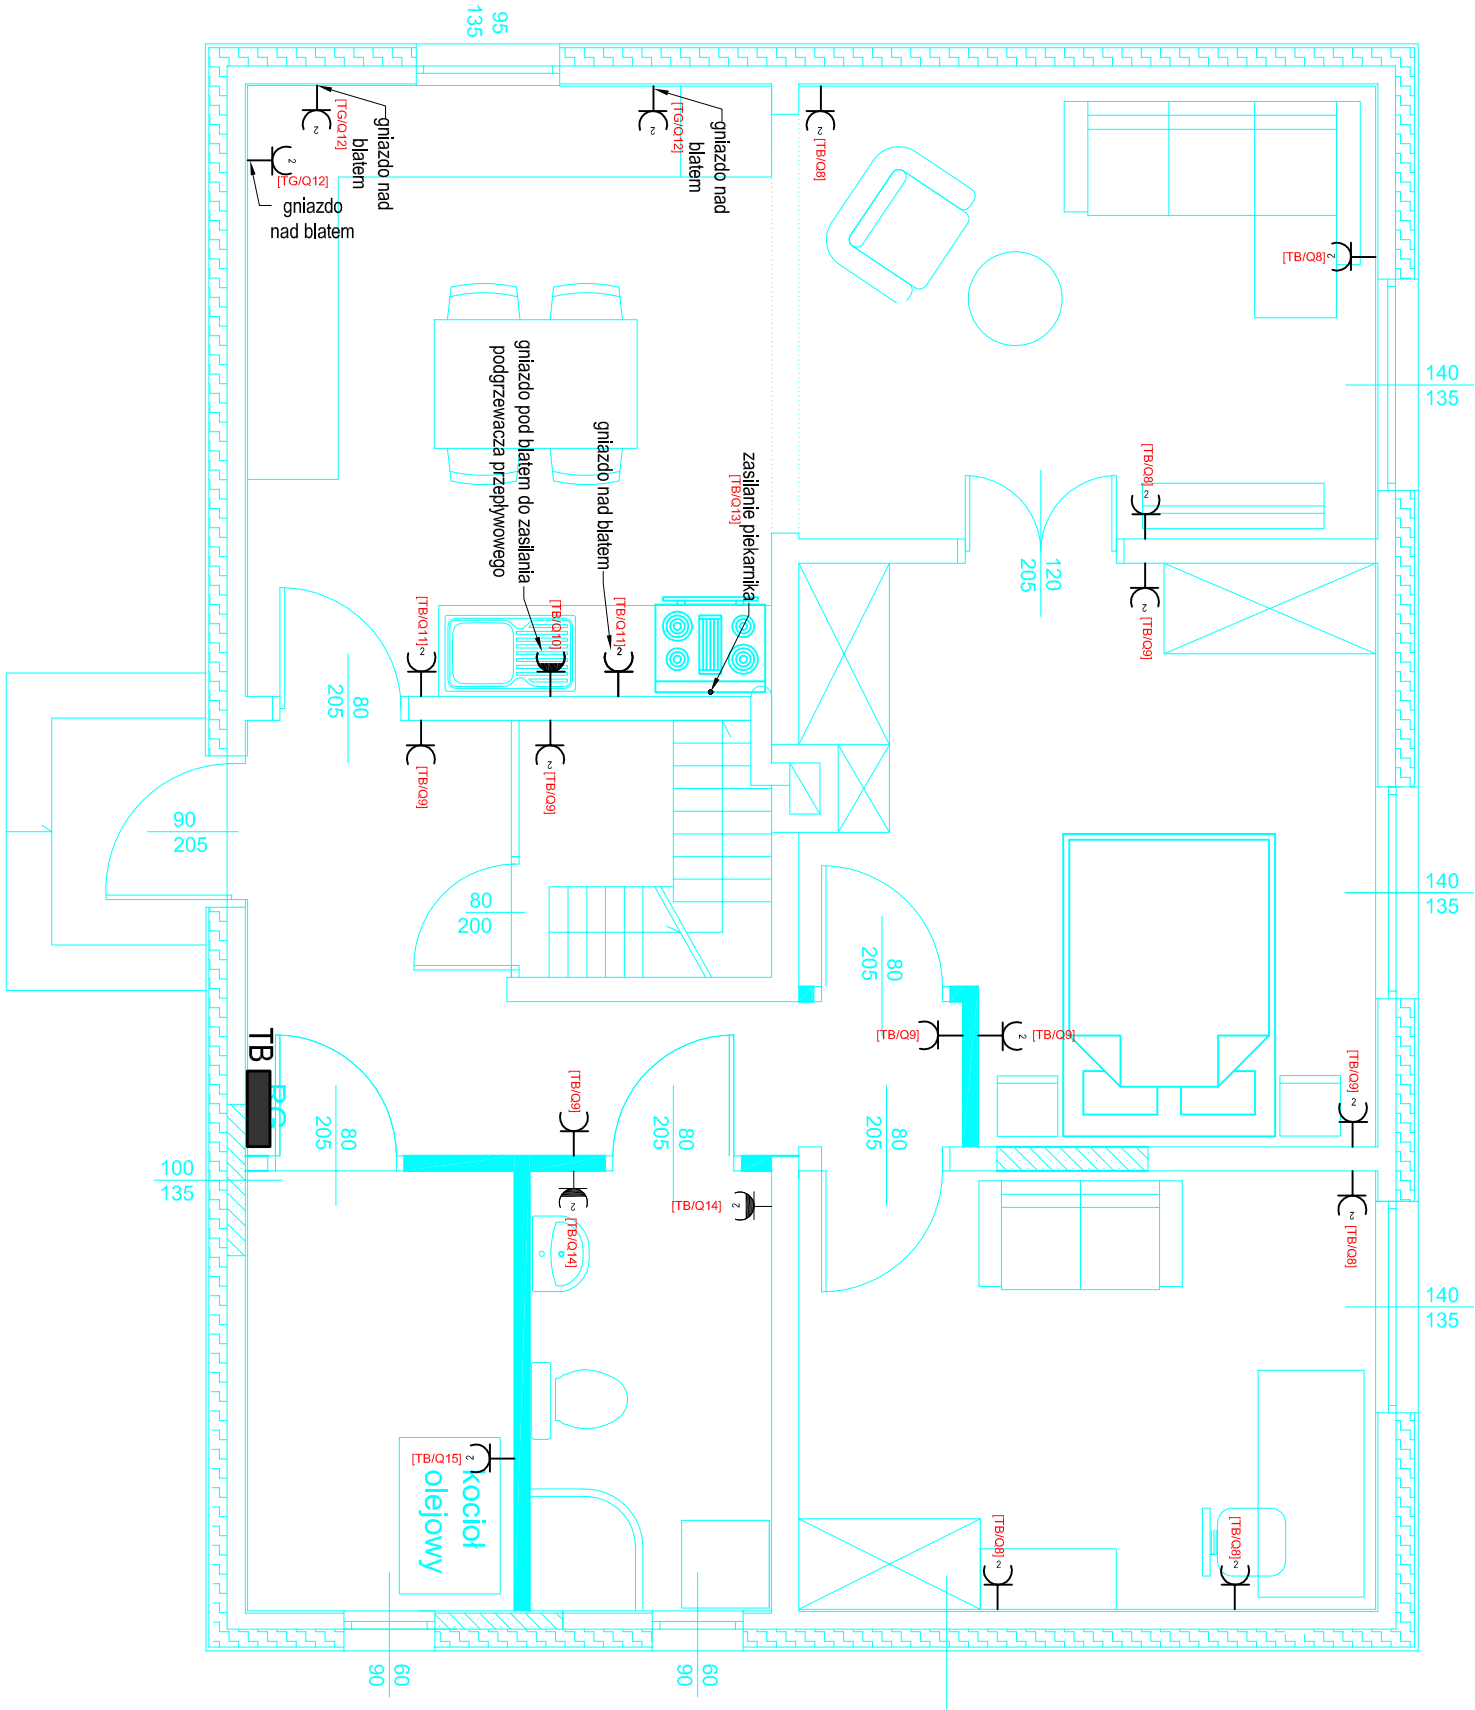

JEDNOSTKA PROJEKTOWA:	ZAMAWIAJĄCY:
 Biuro Techniczno-Handlowe Tomasz Słowikowski ul. Poświętna 16 17-100 Białsk Podlaski	ul. Plac Papieża Jana Pawła II 10, 18-230 Ciechanowiec, OBIEKT: Nr dz. 1791, ul. Plac Papieża Jana Pawła II 10, 18-230 Ciechanowiec,
TREŚĆ PROJEKTU: Remont budynku mieszkalnego w zabudowie mieszkaniowej jednorodzinnej - projekt instalacji elektrycznej	SKALA: 1:5 FAZA PROJEKTU: Projekt wykonawczy
TREŚĆ RYSUNKU:	NR RYS.: E-2 BRANŻA: Elektryczna DATA: 2019.05
Instalacja gniazd wtykowych	
PROJEKTANCI:	PODPIS:
ELEKTRYKA: inż. Tomasz Słowikowski	NR UPRAWNIEN BUDOWLANYCH: 2305/Lb/93
ASYSTENT PROJEKTANTA	PODPIS: