


## RZUT PRZYZIEMIA

stan istniejący

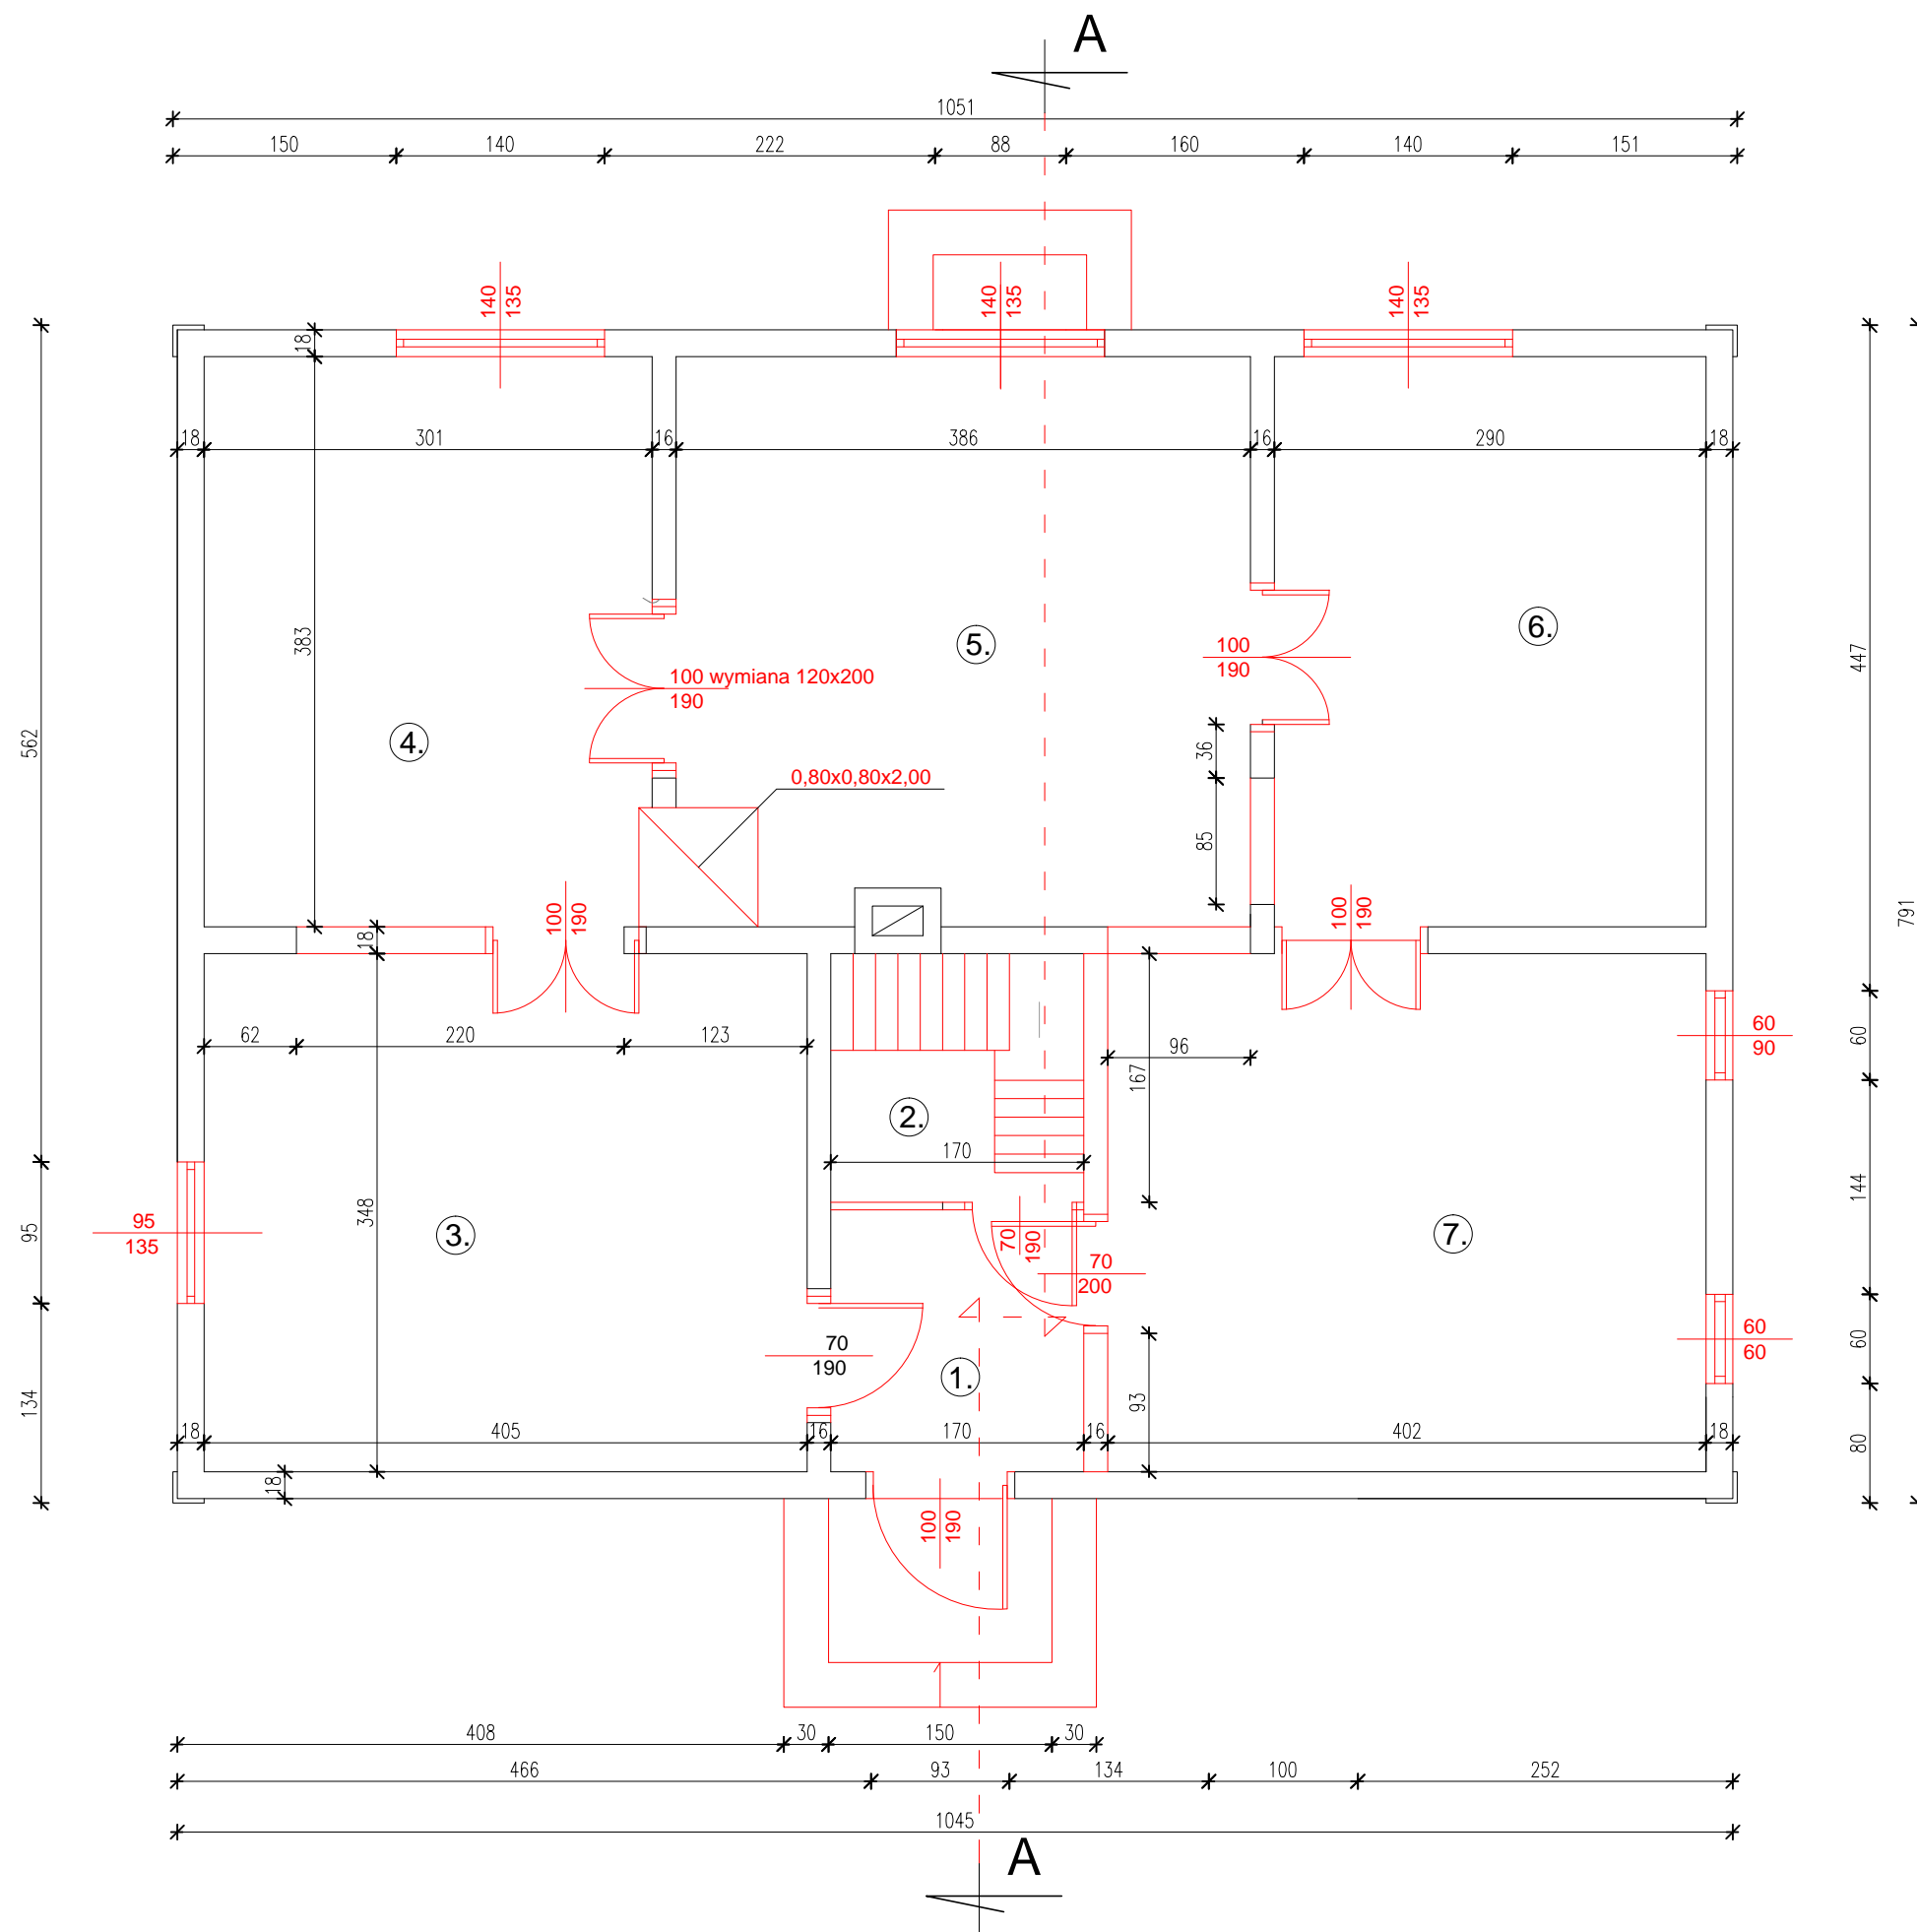

nr	wykaz pomieszczeń	powierzchnia użytkowa m²	posadzka
1.	PRZEDPOKÓJ	3,00	Gres
2.	ŁAZIENKA	2,80	Gres
3.	KUCHNIA	14,00	Gres
4.	POKÓJ	11,50	podłoga
5.	POKÓJ	14,80	podłoga
6.	POKÓJ	11,10	podłoga
7.	POKÓJ	14,00	podłoga
	RAZEM	71,20	

## LEGENDA



TEMAT OPRACOWANIA	Remont budynku budynku mieszkalnego wraz z ogrzewaniem w zabudowie mieszkaniowej jednorodzinnej lok. ul. Plac Papieża Jana Pawła II 10,18-230 Ciechanowiec, działka nr. 1791			
RYSUNEK	Rzut przyziemia stan istniejący	Data: 20.05.2019	Skala 1:100	Rys. nr
Projektant upr. arch. konst. 97/94	Stanisław Poniatowski			