



ELEWACJE STAN ISTNIEJĄCY

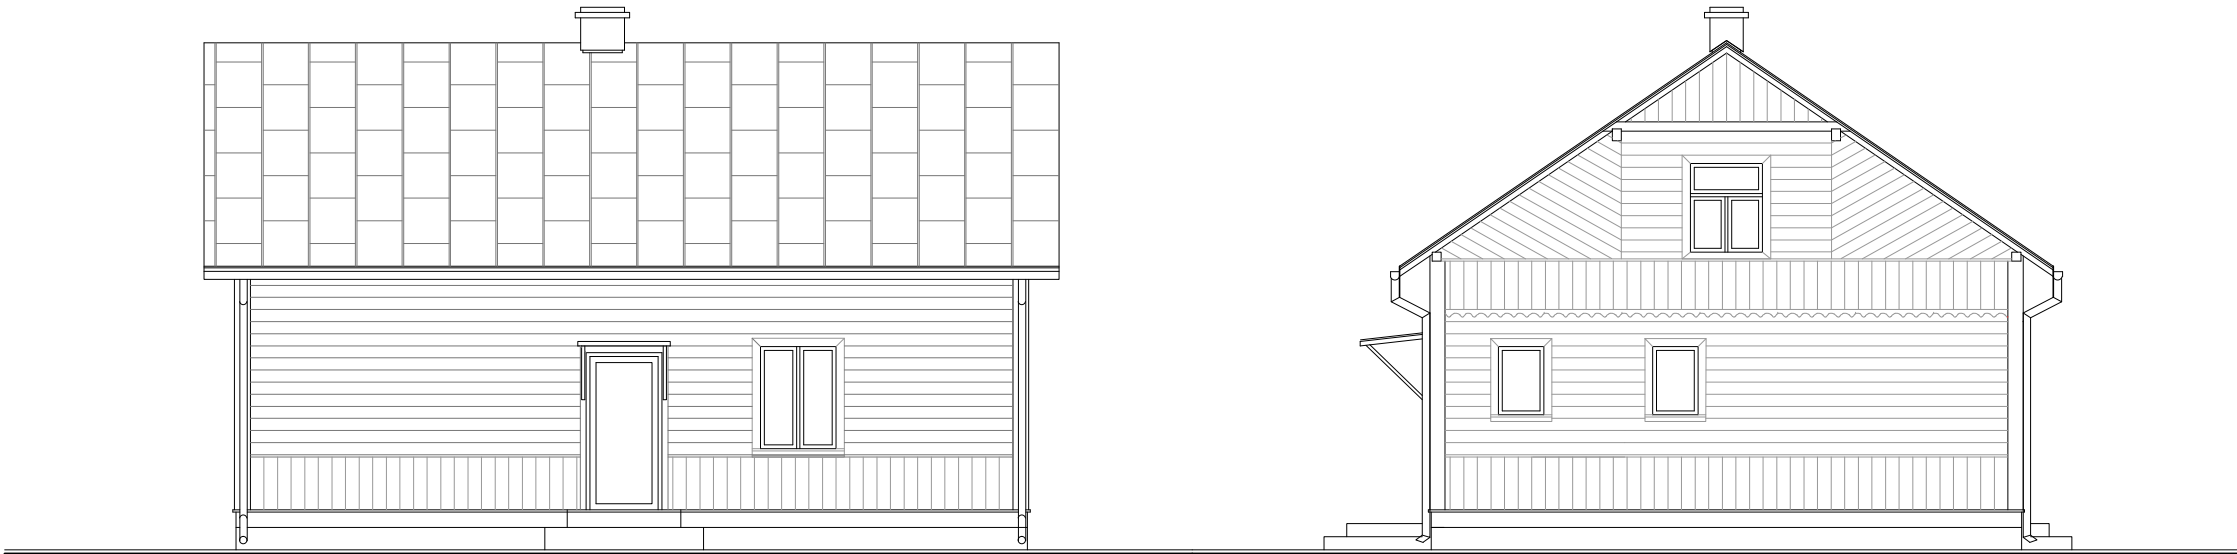

ELEWACJA PÓŁNOCNA

ELEWACJA ZACHODNIA

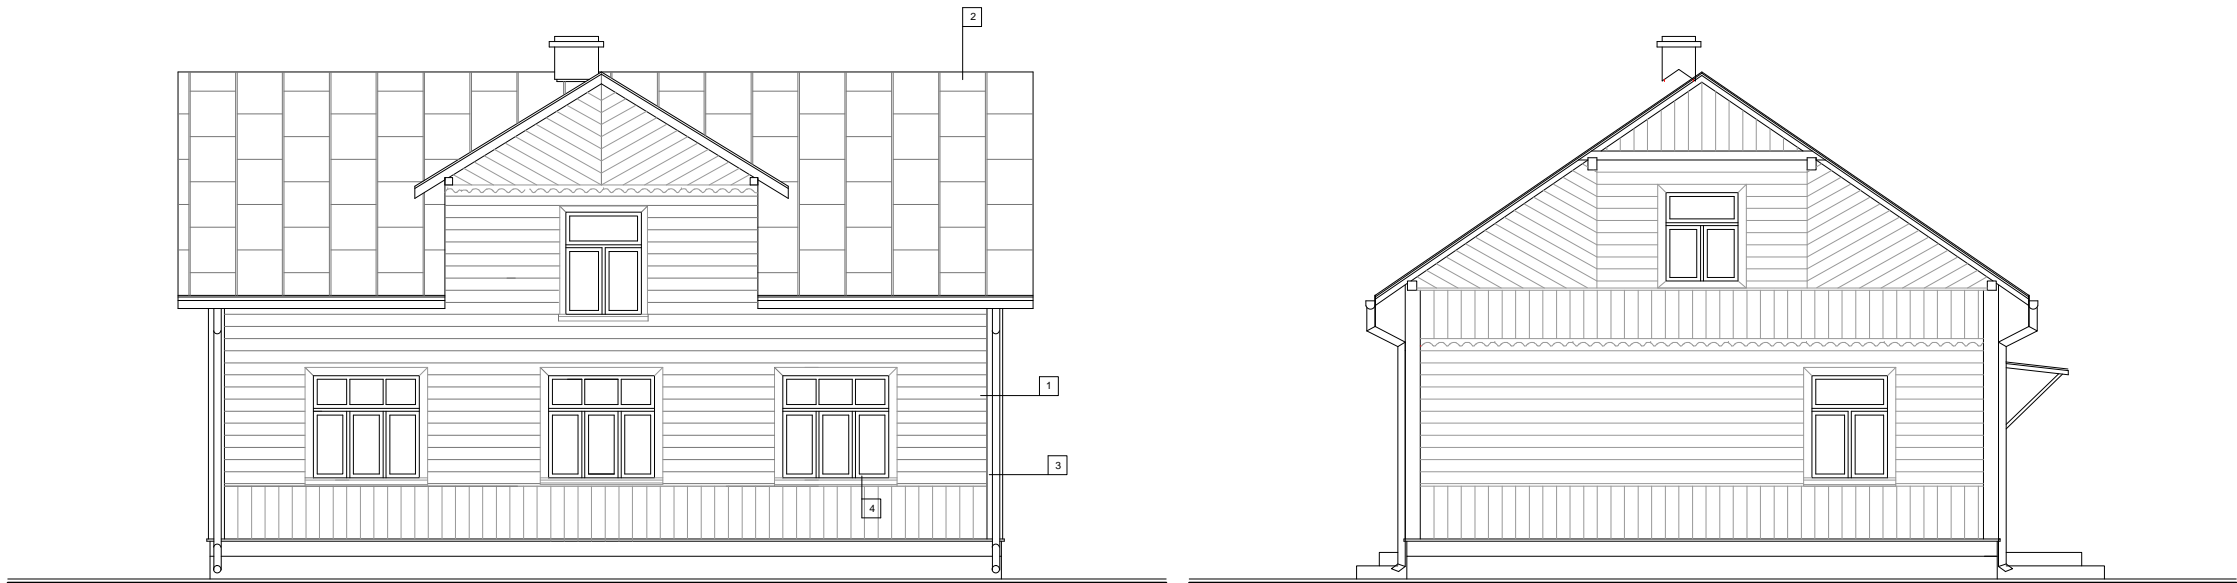

ELEWACJA POŁUDNIOWA

ELEWACJA WSCHODNIA

LEGENDA

1	DESKA SZALUNKOWA KOLOR JASNY BRĄZ
2	POKRYCIE DACHU BLACHA KOLOR CZERWONO CEGLASTY
3	RYNNY I RUEY SPUSTOWE BLACHA KOLOR CZERWONO CEGLASTY
4	STOLARKA OKIENNA KOLOR BIAŁY

TEMAT OPRACOWANIA	Remont budynku budynku mieszkalnego wraz z ociepleniem w zabudowie mieszkaniowej jednorodzinnej lok. ul. Plac Papieża Jana Pawła II 10,18-230 Ciechanowiec, działka nr. 1791			
RYSUNEK	Elewacje stan istniejący	Data: 20.05.2019	Skala 1:100	Rys. nr
Projektant upr. arch. konst. 97/94	Stanisław Poniatowski			