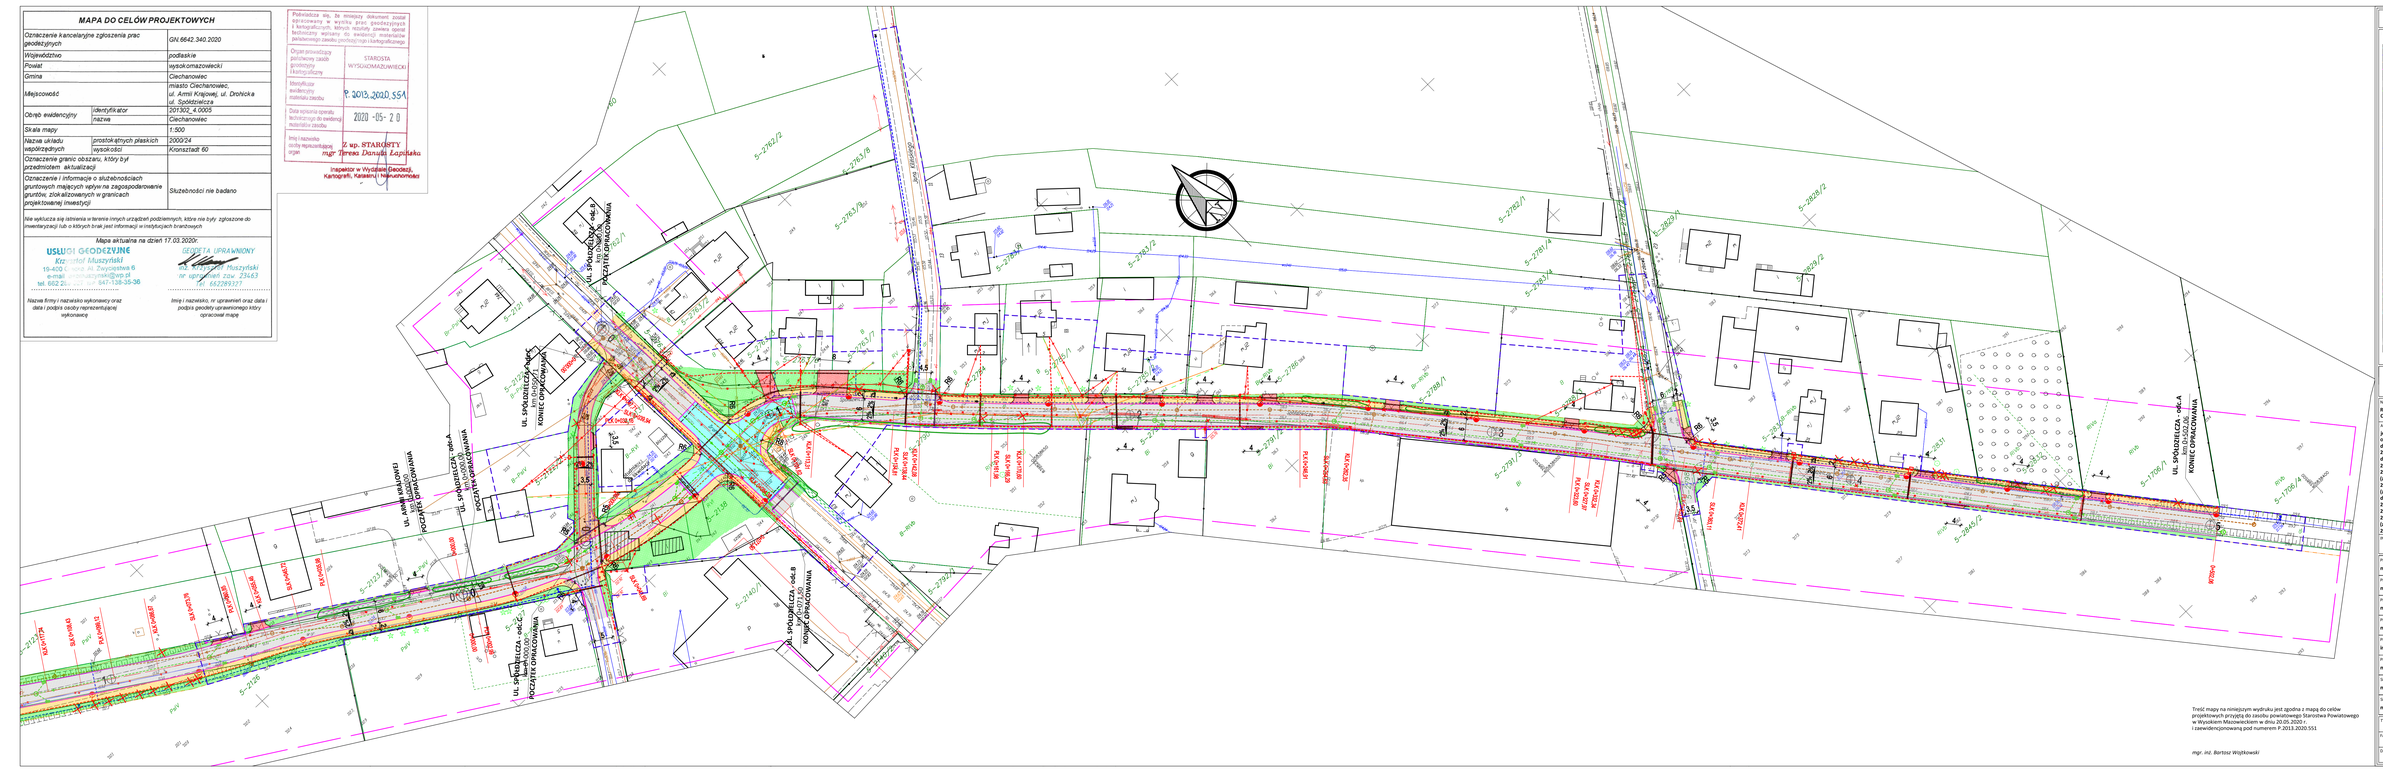

MAPA DO CELÓW PROJEKTOWYCH

Oznaczenie kancelaryjne zgłoszenia prac geodezyjnych		GN.6642.340.2020
Województwo		podlaskie
Powiat		wysokomazowiecki
Gmina		Ciechanowiec
Miejscowość		miasto Ciechanowiec, ul. Armii Krajowej, ul. Dr.Hicka ul. Spółdzielcza
Obręb ewidencyjny	identyfikator	201302_4.0003
	nazwa	Ciechanowiec
Skala mapy		1:500
Nazwa układu współrzędnych	prostokątnych płaskich	2000/24
	wysokości	Kronsztadt 60
Oznaczenie granic obszaru, który był przedmiotem aktualizacji		
Oznaczenie i informacje o służebnościach gruntowych mających wpływ na zagospodarowanie gruntów, dzia-łalnowanych w granicach projektowanej inwestycji		Służebności nie badano

Nie wyklucza się istnienia w terenie innych urządzeń podziemnych, które nie były zgłoszone do inwentaryzacji lub o których brak jest informacji w instytucjach branżowych

Mapa aktualna na dzień 17.03.2020r.

USŁUGI GEODEZYJNE
Krzysztof Muszyński
19-400 Ełk, ul. Zwycięstwa 6
e-mail: krzysztofmk@wp.pl
tel. 662 28... 947-138-35-36

Nazwa firmy i nazwisko wykonawcy oraz data i podpis osoby reprezentującej wykonawcę

GEODETA UPRAWNIONY
mgr Krzysztof Muszyński
nr uprawnień zaw. 2543
tel. 662289327

Imię i nazwisko, nr uprawnień oraz data i podpis geodety uprawnionego który opracował mapę

Potwierdza się, że niniejszy dokument, został wykonany zgodnie z przepisami ustawy prawo geodezyjne i kartograficzne, aktualnych wytycznych technicznych, wymaganiami merytorycznymi zawartymi w zgłoszeniu materiałów państwowego zasobu geodezyjnego i kartograficznego.

Organ prowadzący państwowy zasób geodezyjny i kartograficzny: STAROSTA WYSOKOMAZOWIECKI

Identyfikator ewidencyjny materiału zasobu: P.3013.2020.551

Data wpisania operatu technicznego do ewidencji materiałów zasobu: 2020-05-20

Imię i nazwisko osoby reprezentującej organ: Z up. STAROSTY mgr Teresa Danuta Łapiński

Inspektor w Wydziale Geodezji, Kartografii, Katastru i Nieruchomości

PROJEKT ZAGOSPODAROWANIA TERENU

skala 1:500

LEGENDA:

- 104/1 Numer działki
- Granica działki
- Zakres opracowania
- Projektowany podział działki
- Projektowane krawężniki betonowe
- Projektowane obrzeża betonowe
- Projektowane rury osłonowe
- Projektowana sieć kanalizacji deszczowej
- Projektowana studnia kanalizacji deszczowej
- Projektowany wpust uliczny kanalizacji deszczowej
- Istniejąca sieć kanalizacji deszczowej
- Istniejąca sieć kanalizacji deszczowej do likwidacji
- Projektowana sieć kanalizacji sanitarnej
- Projektowana studnia kanalizacji sanitarnej
- Istniejąca sieć kanalizacji sanitarnej
- Projektowana sieć wodociągowa
- Projektowany hydrant nadziemny
- Istniejąca sieć wodociągowa
- Istniejąca sieć wodociągowa do likwidacji
- Projektowany kabel telekomunikacyjny napowietrzny
- Projektowany słup telekomunikacyjny
- Istniejąca sieć telekomunikacyjna
- Istniejąca sieć telekomunikacyjna napowietrzna do likwidacji
- Projektowana sieć nN 0,4kV kablowa
- Projektowany słup oświetleniowy z wysięgnikiem
- Projektowana sieć SN 15kV kablowa
- Istniejąca sieć nN 0,4kV napowietrzna do przewieszenia
- Projektowany słup
- Projektowana ZK-SO
- Istniejąca sieć nN 0,4kV napowietrzna do likwidacji
- Istniejąca sieć elektroenergetyczna
- Istniejąca sieć elektroenergetyczna do likwidacji
- Projektowana jezdnia - beton asfaltowy
- Projektowany chodnik - kostka betonowa gr. 8cm
- Projektowany zjazd indywidualny - kostka betonowa gr. 8cm
- Projektowany zjazd publiczny - kostka betonowa gr. 8cm
- Projektowane trawniki
- Projektowana ciąg pieszo-jezdny - kostka bet. gr. 8cm
- Projektowane wyniesienie skrzyżowania - kostka bet. gr. 8cm
- Projektowana ul.jezdna
- Drzewa przeznaczone do wycinki
- Krzewy przeznaczone do wycinki
- Budynki do rozbiórki
- Istniejąca studnia do rozbiórki

Treść mapy na niniejszym wydruku jest zgodna z mapą do celów projektowych przyjętą do zasobu powiatowego Starostwa Powiatowego w Wysokiem Mazowieckiem w dniu 20.05.2020 r. i zaewidencjonowaną pod numerem P.3013.2020.551

mgr. inż. Bartosz Wojtkowski

BW PROJEKT Bartosz Wojtkowski
Pilaki Wielkie 168, 11-610 Pozezdrze
NIP 845-186-82-79, REGON 281411529
tel. **790 882 575**, e-mail: **bwprojekt@wp.pl**

NAZWA INWESTYCJI:
ROZBUDOWA DROGI GMINNEJ UL. SPÓŁDZIELCZA W MIEJSCOWOŚCI CIECHANOWIEC

ADRES INWESTYCJI:
jednostka ewidencyjna: 201302_4 Ciechanowiec
obręb ewidencyjny: 201302_4.0003 Ciechanowiec
działki ewidencyjne: 471, 511, 760/1, 2124, 2781, 2763/1, 2788/4, 2789/2, 2798
działki przewidziane do przejęcia w pas drogowy: 2123/3 (z podziału 2123/2), 2138, 2139, 2764/1 (z podziału 2764), 2786/3 (z podziału 2786/2), 2786/5 (z podziału 2786/1), podziału 2788/1), 2788/7 (z podziału 2788/3), 2792/1 (z podziału 2790), 2791/4 (z podziału 2791/1), 2791/6 (z podziału 2791/2), 2791/8 (z podziału 2791/3), 2791/9 (z podziału 2791/3), 2845/3 (z podziału 2845/2)
działki przeznaczone do ograniczonego sposobu korzystania: 1706/1, 2123/2, 2137, 2140/1, 2763/3, 2763/6, 2763/7, 2764/2 (z podziału 2764), 2786/2, 2786/4, 2786/6, 2786/7, 2786/8, 2786/9, 2786/10, 2786/11, 2786/12, 2786/13, 2786/14 (z podziału 2786/2), 2788/2 (z podziału 2788/3), 2788/8 (z podziału 2788/3), 2792/2 (z podziału 2790), 2791/7 (z podziału 2791/1), 2830, 2831

INWESTOR:
BURMISTRZ CIECHANOWCA
UL. MICKIEWICZA 1, 18-230 CIECHANOWIEC

PROJEKTANT BRANŻY DROGOWEJ: **mgr inż. Bartosz Wojtkowski**	NR UPRAWNIEŃ: **WAM/0057/PWBD/19**	PODPIS:
PROJEKTANT BRANŻY SANITARNEJ: **mgr inż. Radosław Mieczkowski**	NR UPRAWNIEŃ: **POL/0043/POOS/08**	PODPIS:
PROJEKTANT BRANŻY SANITARNEJ: **mgr inż. Łukasz Pruszak**	NR UPRAWNIEŃ: **POM/0163/POOS/06**	PODPIS:
PROJEKTANT BRANŻY ELEKTRYCZNEJ: **mgr inż. Franciszek Piechocki**	NR UPRAWNIEŃ: **1620/56/93**	PODPIS:
PROJEKTANT BRANŻY TELETECHNICZNEJ: **inż. Jarosław Szczodrowski**	NR UPRAWNIEŃ: **DT-WBT/02354/02/U**	PODPIS:
PROJEKTANT BRANŻY KONSTRUKCYJNO: **mgr inż. Michał Andrzejczyk**	NR UPRAWNIEŃ: **WAM/0058/POOK/17**	PODPIS:
SPRAWDZAJĄCY BRANŻY DROGOWEJ: **mgr inż. Kamil Szymborski**	NR UPRAWNIEŃ: **POM/0163/POOS/06**	PODPIS:
SPRAWDZAJĄCY BRANŻY SANITARNEJ: **mgr inż. Aleksander Borowski**	NR UPRAWNIEŃ: **POM/0215/PWOS/14**	PODPIS:

TYTUŁ RYSUNKU:
PROJEKT ZAGOSPODAROWANIA TERENU

FAZA:	BRANŻA:
PROJEKT BUDOWLANY	**WIELOBRANŻOWA**

DATA:	SKALA:	NR RYS:
10.08.2020	**1:500**	**PZT-1**