


Elewacja południowo - wschodnia

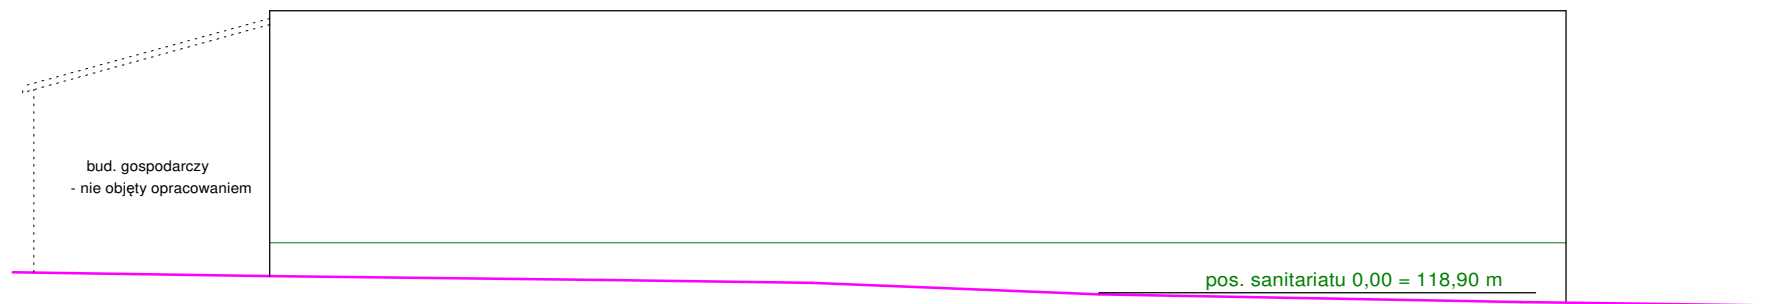

Elewacja północno - zachodnia

<div><div><div></div></div><div>TOMCZUK KRZYSZTOF</div><div>Usługi Budowlane Projektowe i Kosztorysowe</div><div>ul. Lipowa 19, 18-230 Ciechanowiec</div><div>tel. 606-901-633, 86 277-15-55, e-mail: ktomczuk@onet.eu</div></div>	PROJEKTANCI:			
	Krzysztof Tomczuk uprawnienia nr: Łom: 44/89 konstrukcyjno-budowlane UAN: 36/91 architektoniczne		PODPIS:	
	TEMAT OPRACOWANIA: Przebudowa budynku gospodarczego z częściową zmianą funkcji na sanitariat publiczny		Damian Tomczuk Asystent	
	ADRES INWESTYCJI: obręb 0005 Ciechanowiec, ul. Mickiewicza, dz. nr 2236 i 2222		PODPIS:	
NAZWA RYSUNKU: ELEWACJE		DATA: 2 września 2020 r.	SKALA: 1:100	NR RYSUNKU: