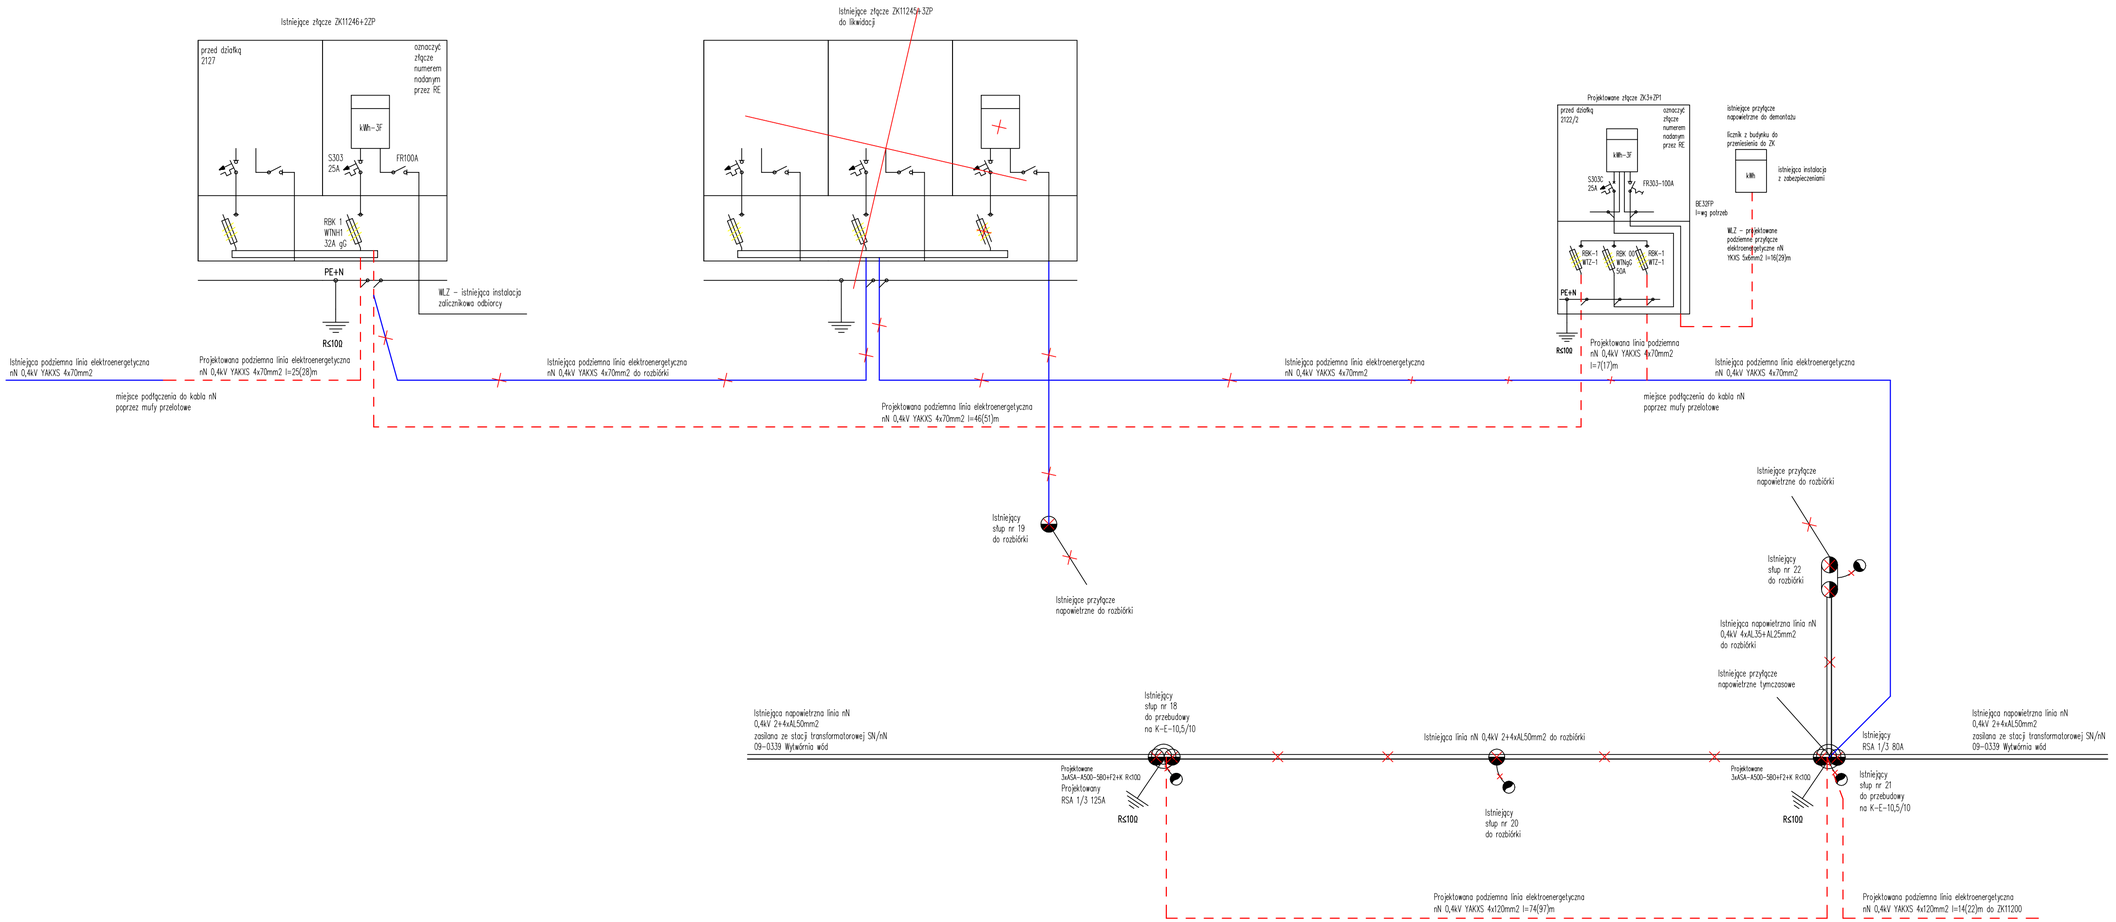

SCHEMAT ZASILANIA - ul. Drohicka
skala --

BW PROJEKT Bartosz Wojtkowski
Piłaki Wielkie 16B, 11-610 Pozezdrze
NIP 845-186-87-79, REGON 281415329
tel. **790 882 575,** e-mail: **bwprojekt@wp.pl**

NAZWA INWESTYCJI:
ROZBUDOWA DROGI GMINNEJ UL. SPÓŁDZIELCZA W MIEJSCOWOŚCI CIECHANOWIEC

ADRES INWESTYCJI:
jednostka ewidencyjna: 201302_4 Ciechanowiec
obręb ewidencyjny: 201302_4.0005 Ciechanowiec
działki nr ewidencyjny: 471, 511, 749/1, 2124, 2701, 2763/1, 2788/4, 2789/2, 2798
działki przewidziane do przejęcia w pas drogowy: 2123/3 (z podziału 2123/2), 2138, 2139, 2764/1 (z podziału 2764), 2786/3 (z podziału 2786/1), 2786/5 (z podziału 2786/2), 2788/5 (z podziału 2788/1), 2788/7 (z podziału 2788/3), 2790/1 (z podziału 2790), 2791/4 (z podziału 2791/1), 2791/6 (z podziału 2791/2), 2791/8 (z podziału 2791/3), 2791/9 (z podziału 2791/3), 2845/3 (z podziału 2845/2)
działki przeznaczone do ograniczonego sposobu korzystania: 1706/1, 2122/2, 2137, 2140/1, 2763/3, 2763/6, 2763/7, 2764/2 (z podziału 2764), 2781/4, 2781/5, 2783/5, 2784, 2785/1, 2785/2, 2786/4 (z podziału 2786/1), 2786/6 (z podziału 2786/2), 2788/2 (z podziału 2788/1), 2788/8 (z podziału 2788/3), 2790/2 (z podziału 2790), 2791/5 (z podziału 2791/1), 2830, 2831

INWESTOR:
BURMISTRZ CIECHANOWCA
UL. MICKIEWICZA 1, 18-230 CIECHANOWIEC

PROJEKTANT BRANŻY ELEKTRYCZNEJ:	NR UPRAWNIEŃ:	PODPIS:
mgr inż. Franciszek Piechocki	**5639/Gd/93**	

TYTUŁ RYSUNKU:
SCHEMAT ZASILANIA - ul. Drohicka

FAZA:		BRANŻA:
PROJEKT WYKONAWCZY		**ELEKTRYCZNA**
DATA: **10.08.2020**	SKALA: **--**	NR RYS: **E-3**