




Ciechanowiec - System Informacji Przestrzennej -
skala 1 : 10000

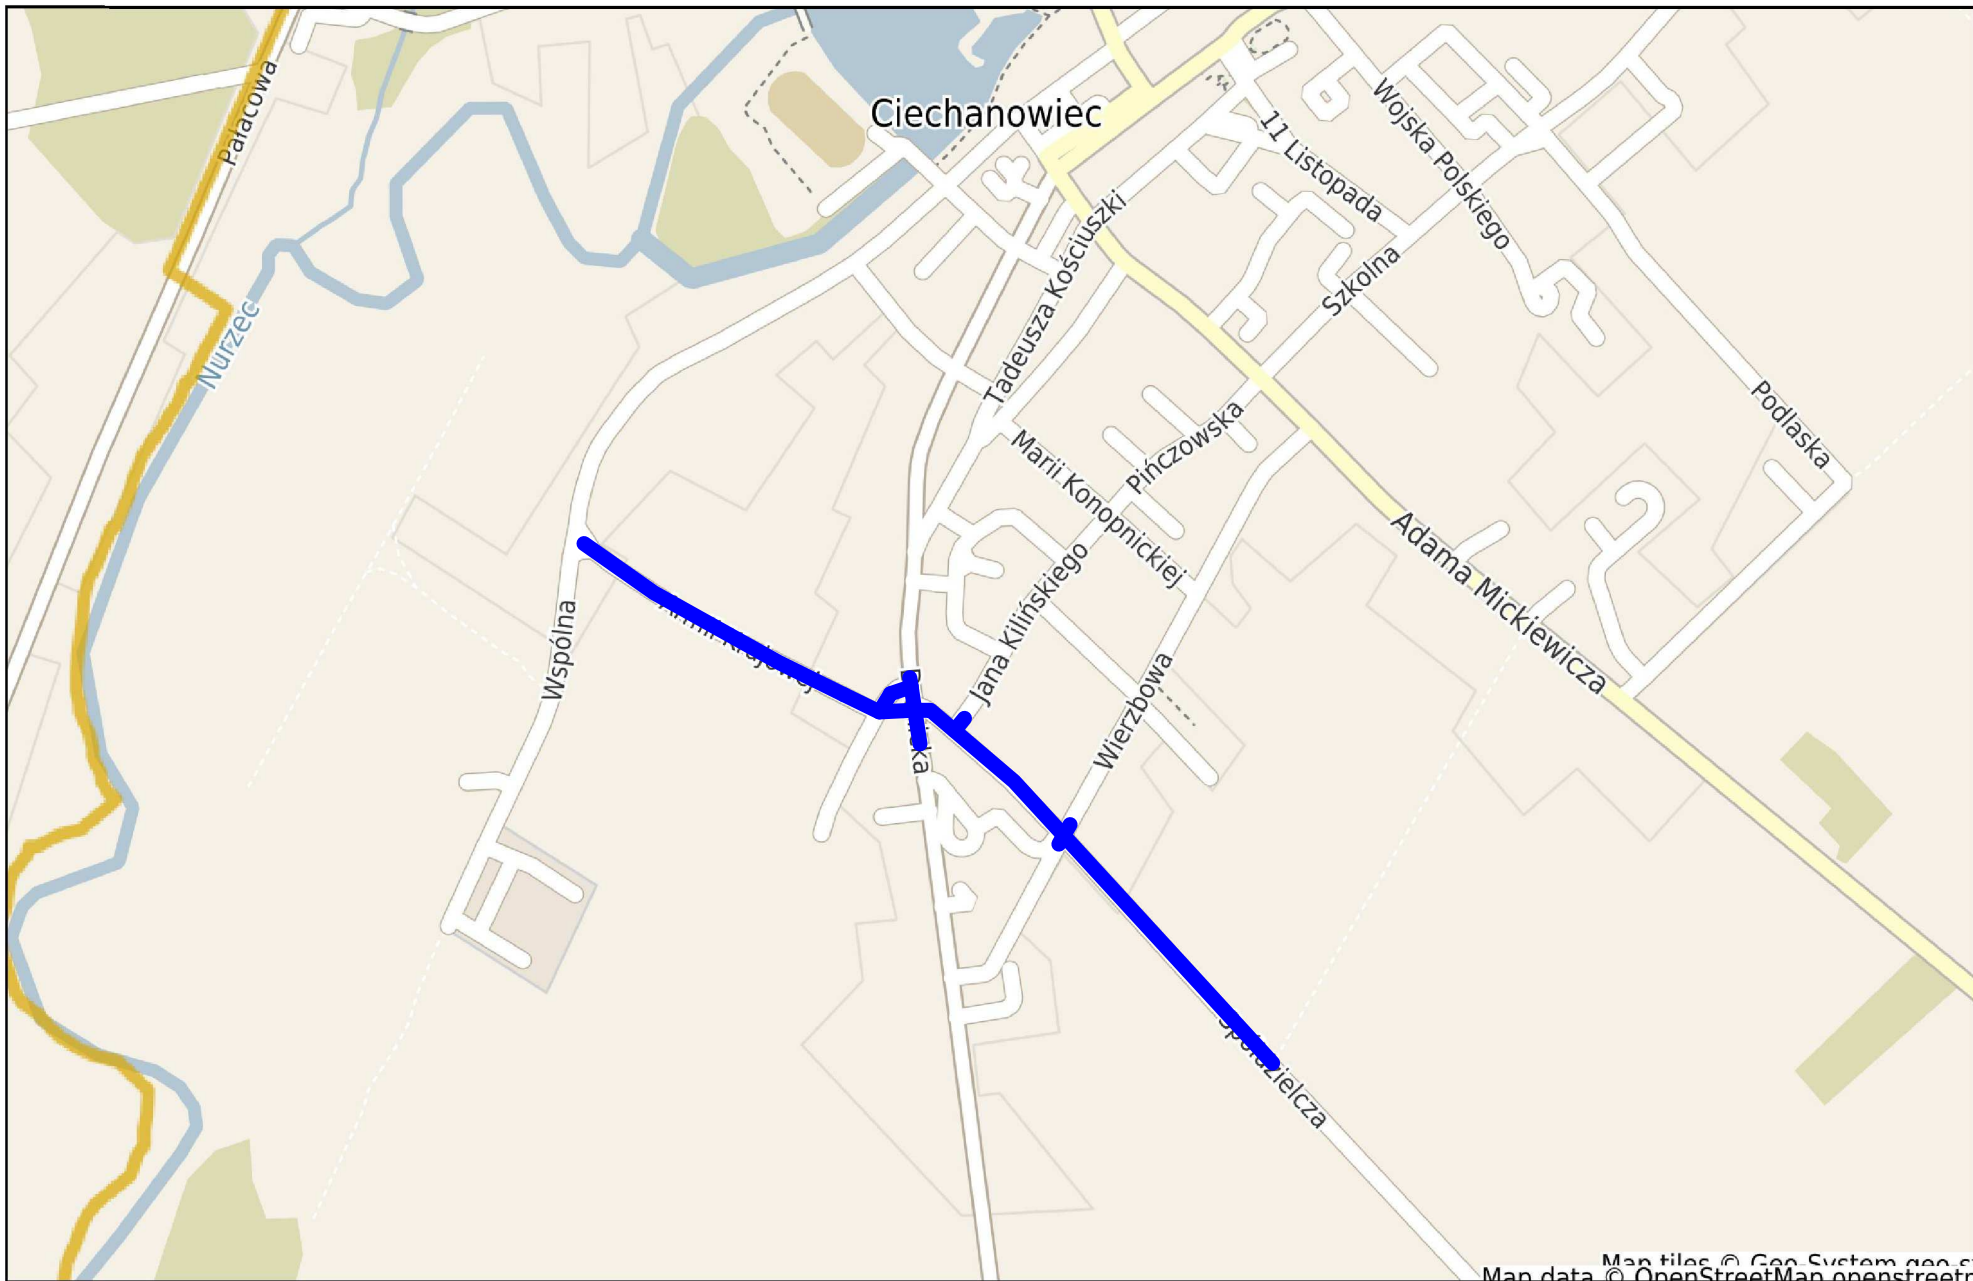


Niniejszy wydruk nie stanowi dokumentu w rozumieniu przepisów prawa
wydrukowano w serwisie ciechanowiec.e-mapa.net dnia 2020-03-12 20:17:15

strona 1

PLAN ORIENTACYJNY
skala 1:10 000

LEGENDA:

 Lokalizacja inwestycji

BW PROJEKT



BW PROJEKT Bartosz Wojtkowski
Piłaki Wielkie 16B, 11-610 Pozezdrze
NIP 845-186-87-79, REGON 281415329
tel. 790 882 575, e-mail: bwprojekt@wp.pl

NAZWA INWESTYCJI:
**ROZBUDOWA DROGI GMINNEJ UL. ARMII KRAJOWEJ
I UL. SPÓŁDZIELCZEJ W MIEJSCOWOŚCI CIECHANOWIEC**

ADRES INWESTYCJI:
**ul. Armii Krajowej, ul. Spółdzielcza, Ciechanowiec
gmina Ciechanowiec
powiat wysokomazowiecki**

INWESTOR:
**BURMISTRZ CIECHANOWCA
UL. MICKIEWICZA 1, 18-230 CIECHANOWIEC**

PROJEKTANT ORGANIZACJI RUCHU: mgr inż. Bartosz Wojtkowski	NR UPRAWNIEN: WAM/0057/PWBD/19	PODPIS:
---	--	---------

TYTUŁ RYSUNKU:
PLAN ORIENTACYJNY

FAZA: PROJEKT STAŁEJ ORGANIZACJI RUCHU	BRANŻA: INŻYNIERIA RUCHU
DATA: 10.02.2021	NR RYS: IR-1