




Ciechanowiec - System Informacji Przestrzennej -
skala 1 : 10000

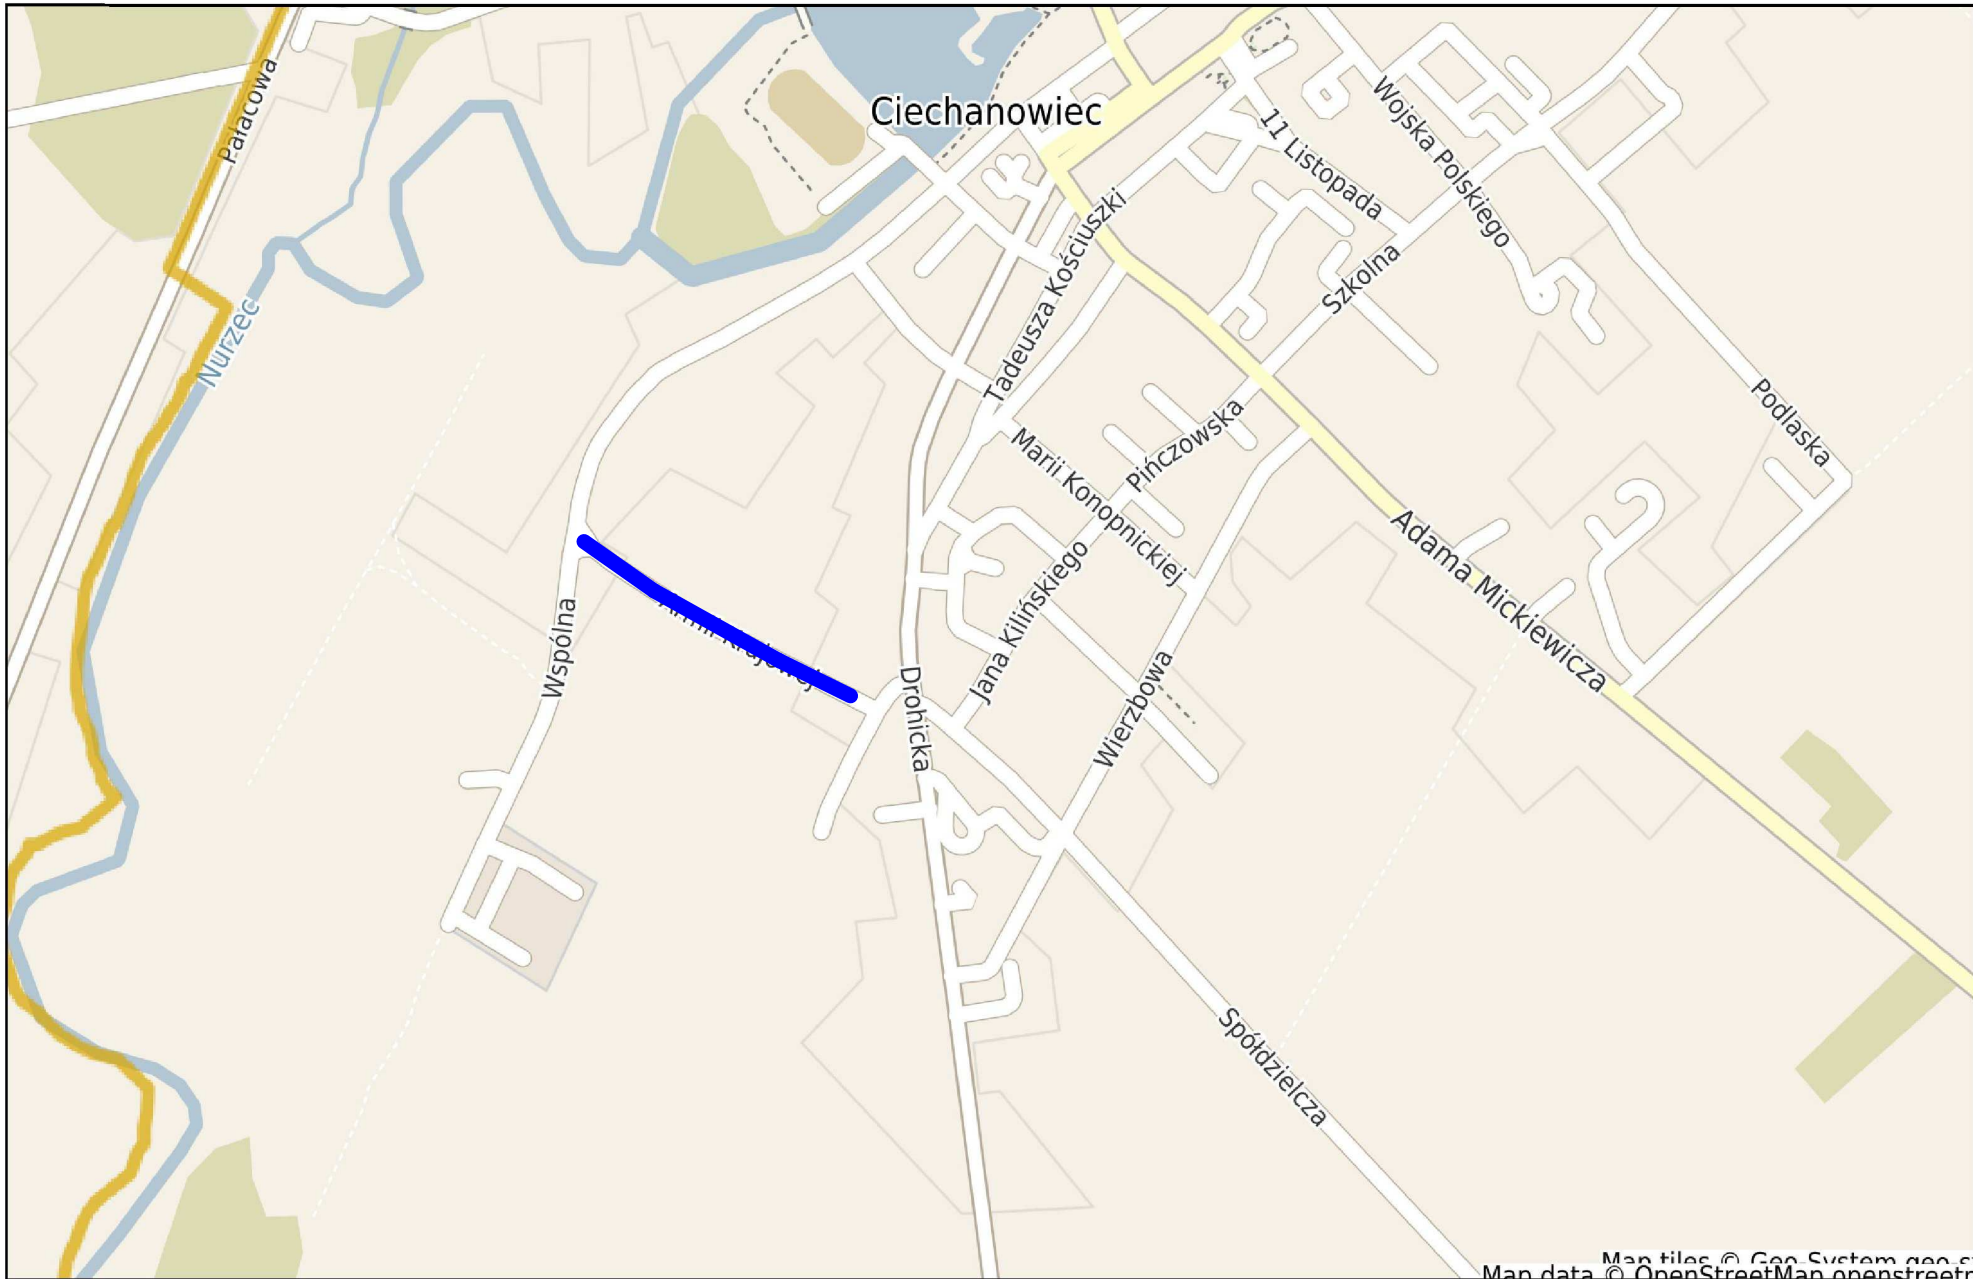

Niniejszy wydruk nie stanowi dokumentu w rozumieniu przepisów prawa
wydrukowano w serwisie ciechanowiec.e-mapa.net dnia 2020-03-12 20:17:15

strona 1

PLAN ORIENTACYJNY
skala 1:10 000

LEGENDA:

 Lokalizacja inwestycji

BW PROJEKT



BW PROJEKT Bartosz Wojtkowski
Piłaki Wielkie 16B, 11-610 Pozezdrze
NIP 845-186-87-79, REGON 281415329
tel. 790 882 575, e-mail: bwprojekt@wp.pl

NAZWA INWESTYCJI:
ROZBUDOWA DROGI GMINNEJ UL. ARMII KRAJOWEJ W MIEJSCOWOŚCI CIECHANOWIEC

ADRES INWESTYCJI:
jednostka ewidencyjna: 201302_4 Ciechanowiec
obręb ewidencyjny: 201302_4.0005 Ciechanowiec
działki nr ewidencyjne: 1960/1, 1960/3, 2078/4, 2124
działki przewidziane do przejęcia w pas drogowy: 2126/3 (z podziału 2126)
działki przeznaczone do ograniczonego sposobu korzystania: 2048, 2125/5, 2125/6, 2125/9, 2125/10, 2125/11, 2125/12, 2125/13, 2125/14

INWESTOR:
**BURMISTRZ CIECHANOWCA
UL. MICKIEWICZA 1, 18-230 CIECHANOWIEC**

PROJEKTANT BRANŻY DROGOWEJ: mgr inż. Bartosz Wojtkowski	NR UPRAWNIENI: WAM/0057/PWBD/19	PODPIS:
SPRAWDZAJĄCY BRANŻY DROGOWEJ: mgr inż. Kamil Szyborski	NR UPRAWNIENI: WAM/0011/POOD/16	PODPIS:

TYTUŁ RYSUNKU:
PLAN ORIENTACYJNY

FAZA: PROJEKT BUDOWLANY	BRANŻA: DROGOWA
DATA: 10.02.2021	NR RYS: D-1