



PRZĘKRÓJ NORMALNY I-I

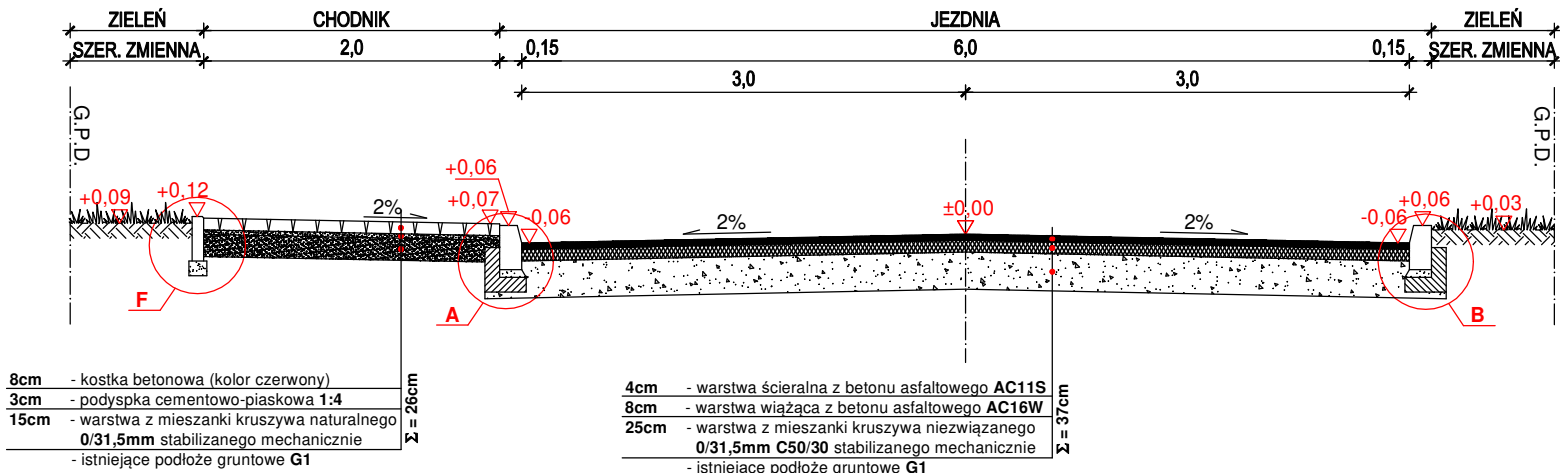

PRZĘKRÓJ NORMALNY NA ZJEŹDZIE

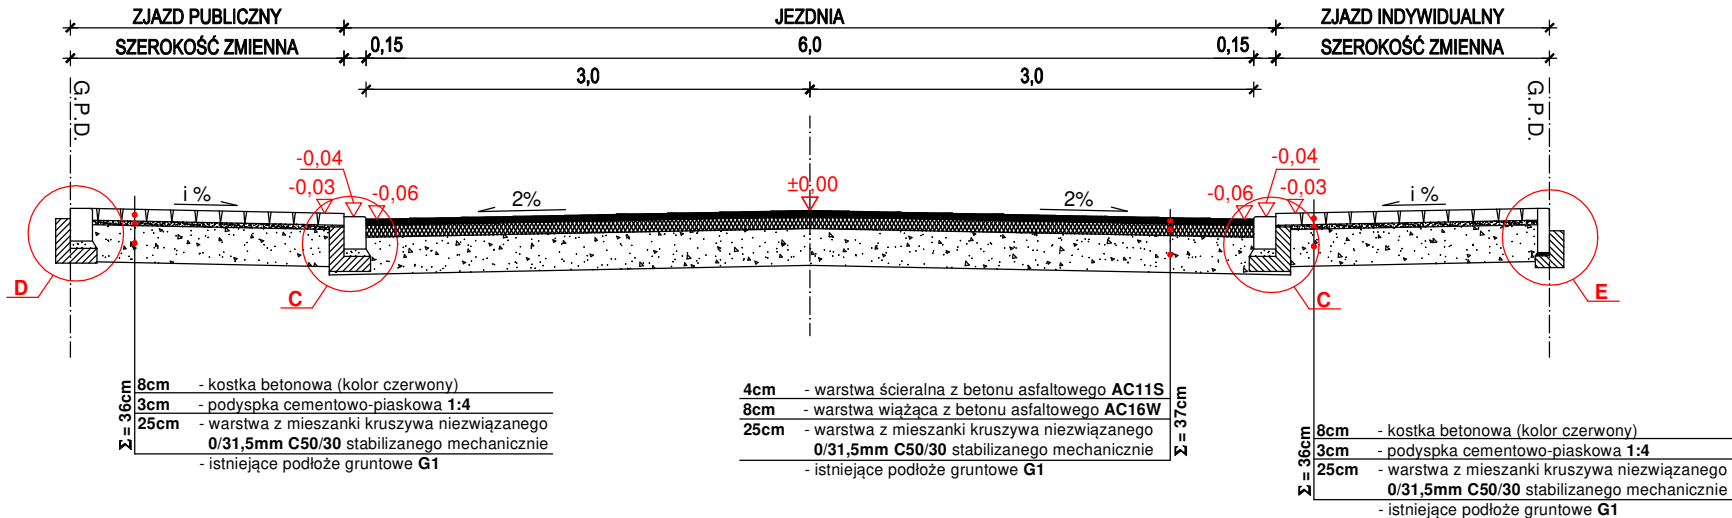

PRZĘKROJE NORMALNE
skala 1:50



BW PROJEKT Bartosz Wojtkowski
Piłaki Wielkie 16B, 11-610 Pozezdrze
NIP 845-186-87-79, REGON 281415329
tel. 790 882 575, e-mail: bwprojekt@wp.pl

NAZWA INWESTYCJI:
ROZBUDOWA DROGI GMINNEJ UL. ARMII KRAJOWEJ W MIEJSCOWOŚCI
CIECHANOWIEC

ADRES INWESTYCJI:
jednostka ewidencyjna: 201302_4 Ciechanowiec
obręb ewidencyjny: 201302_4.0005 Ciechanowiec
działki nr ewidencyjne: 1960/1, 1960/3, 2078/4, 2124
działki przewidziane do przejęcia w pas drogowy: 2126/3 (z podziału
2126)
działki przeznaczone do ograniczonego sposobu korzystania: 2048,
2125/5, 2125/6, 2125/9, 2125/10, 2125/11, 2125/12, 2125/13, 2125/14

INWESTOR:
BURMISTRZ CIECHANOWCA
UL. MICKIEWICZA 1, 18-230 CIECHANOWIEC

PROJEKTANT BRANŻY DROGOWEJ: mgr inż. Bartosz Wojtkowski	NR UPRAWNIENIÓW: WAM/0057/PWBD/19	PODPIS:
SPRAWDZAJĄCY BRANŻY DROGOWEJ: mgr inż. Kamil Szymborski	NR UPRAWNIENIÓW: WAM/0011/POOD/16	PODPIS:

TYTUŁ RYSUNKU: PRZĘKROJE NORMALNE		
FAZA: PROJEKT BUDOWLANY	BRANŻA: DROGOWA	
DATA: 10.02.2021	SKALA: 1:50	NR RYS: D-4