
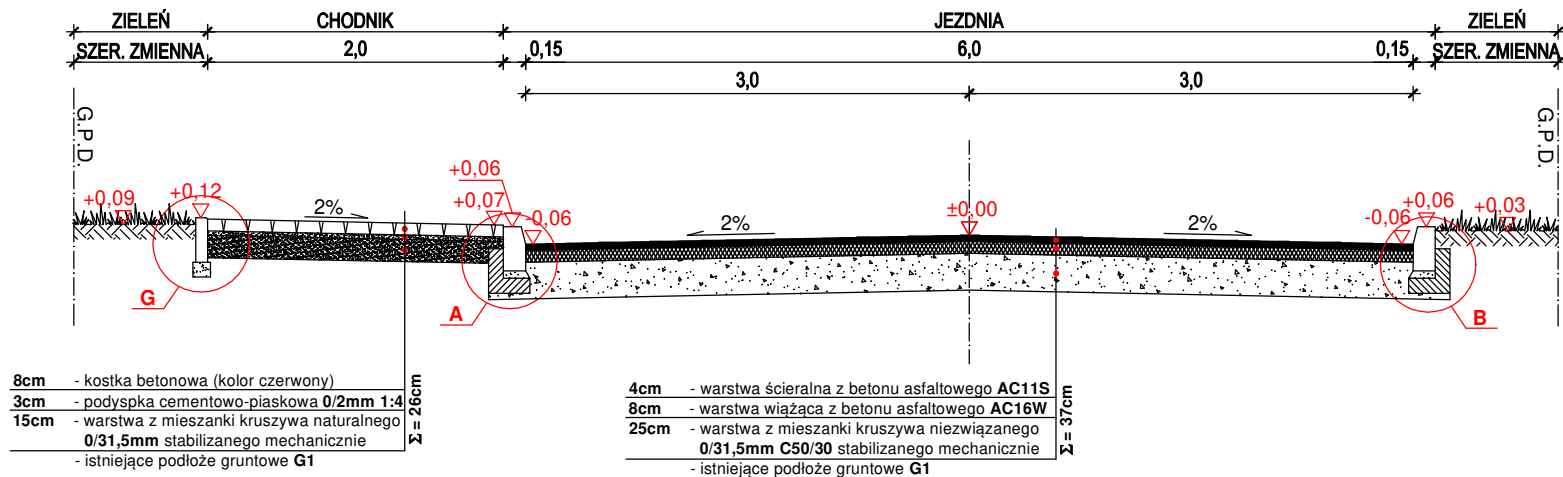
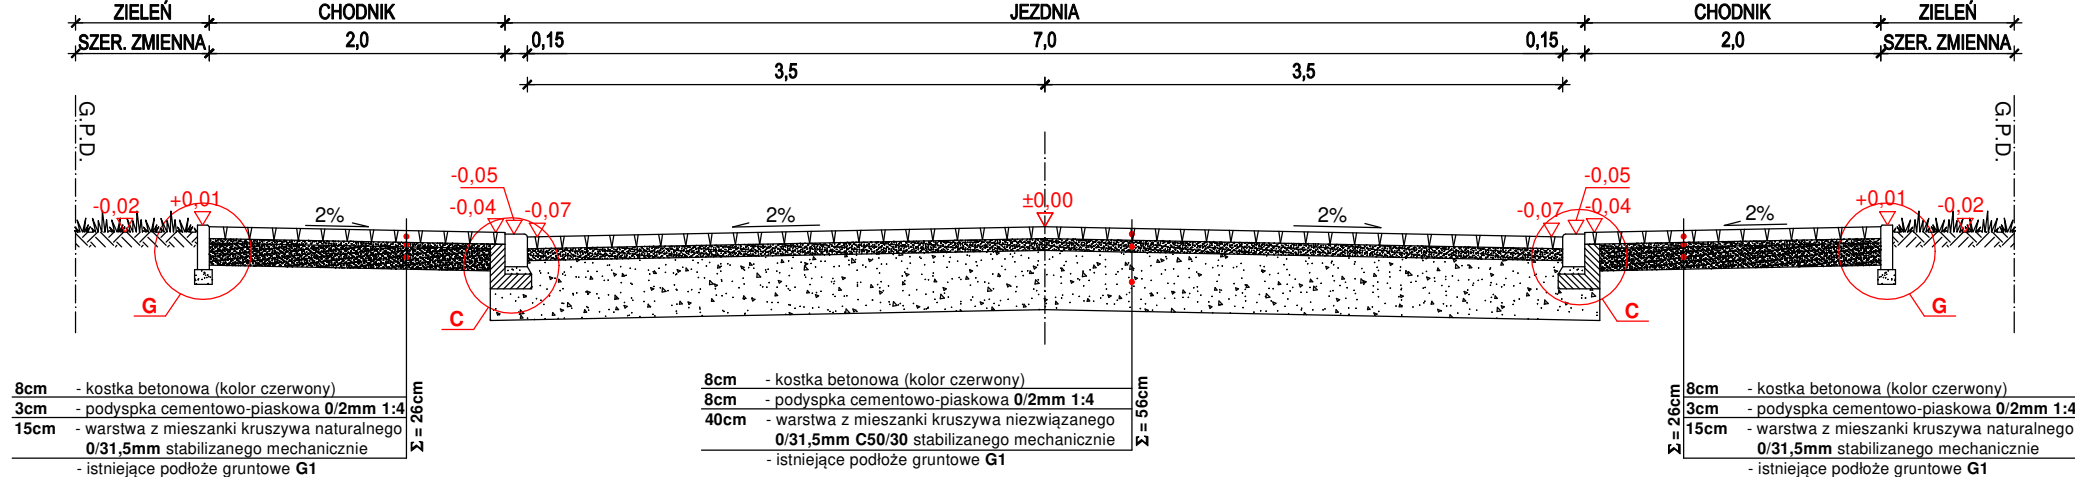
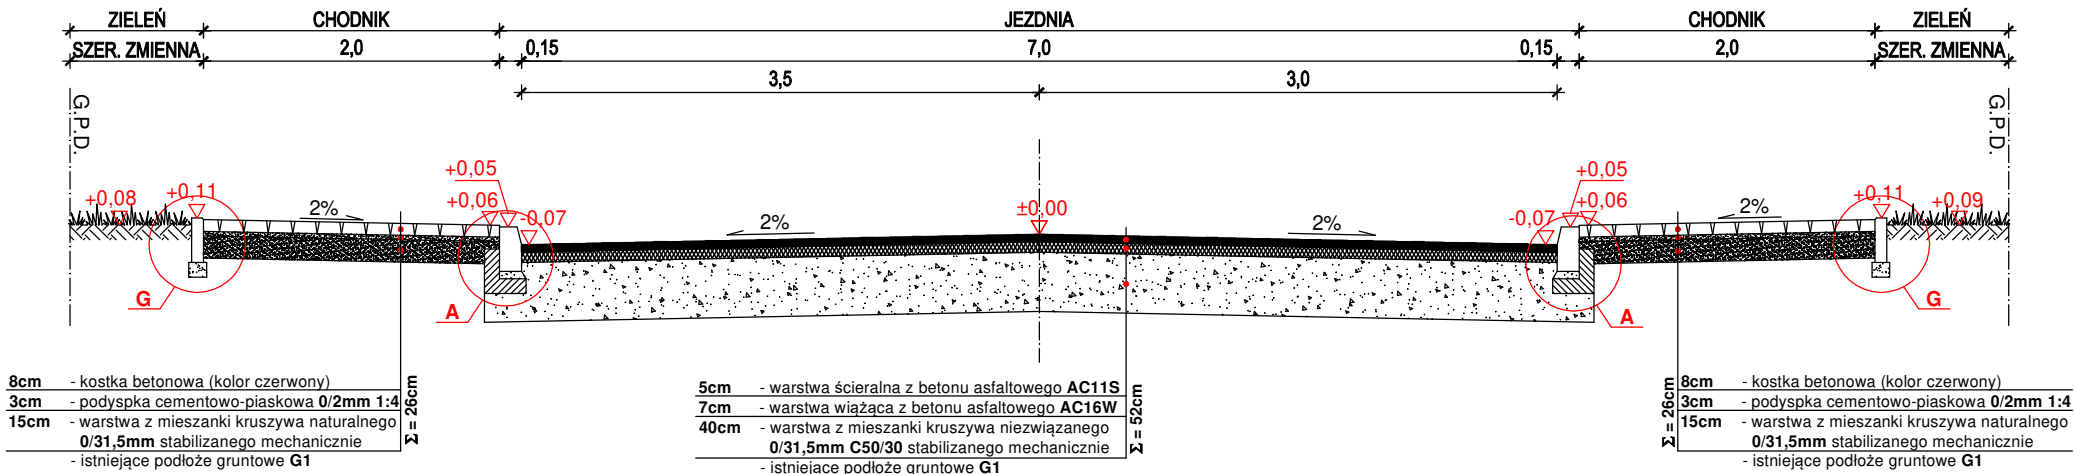
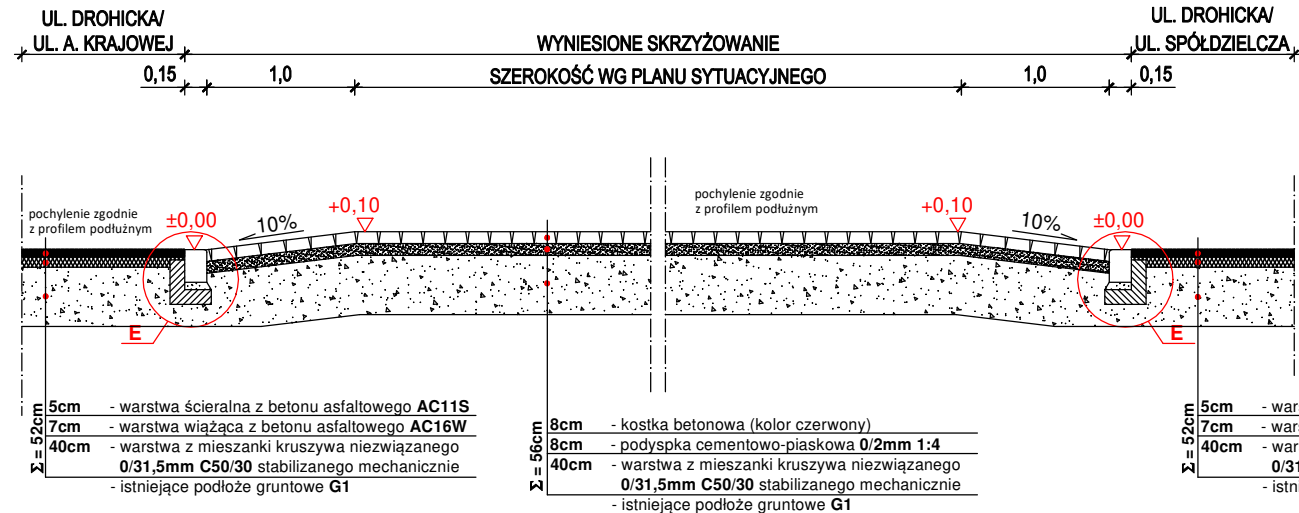



PRZEKRÓJ NORMALNY I-I

PRZEKRÓJ NORMALNY
SKRZYŻOWANIE WYNIESIONEPRZEKRÓJ NORMALNY II-II
(DP)PRZEKRÓJ PODŁUŻNY
SKRZYŻOWANIE WYNIESIONE

PRZEKRÓJ NORMALNY III-III

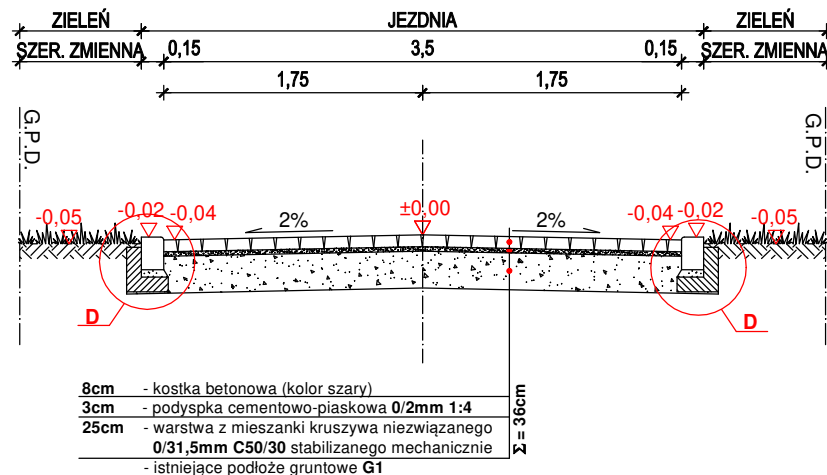

PRZEKRÓJ NORMALNY NA ZJEŹDZIE

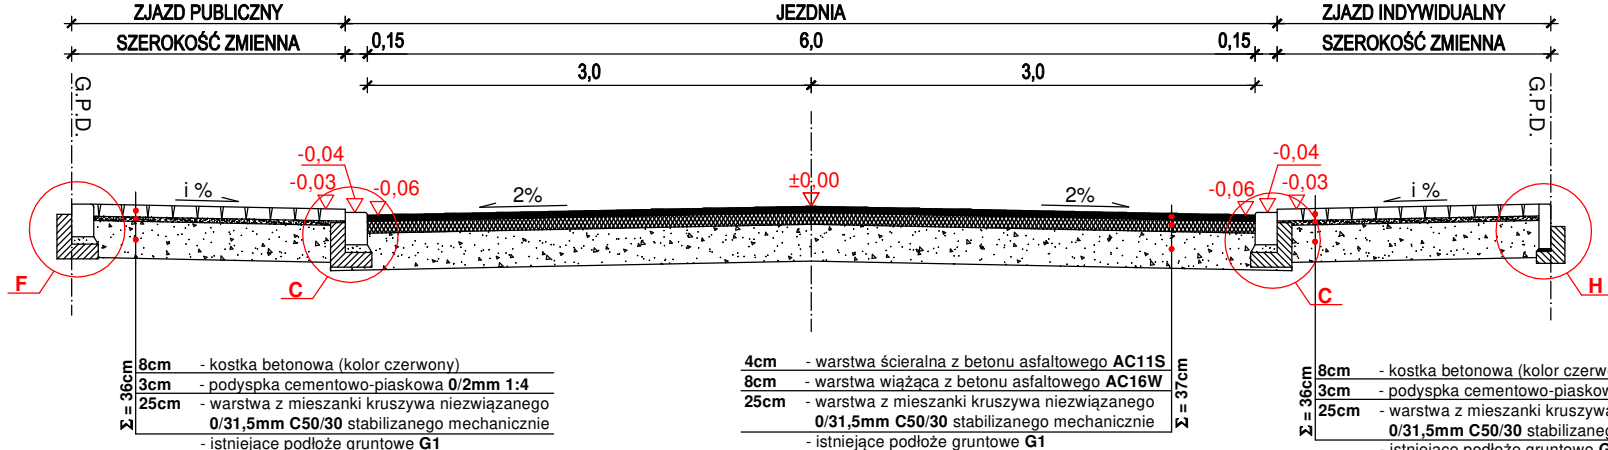PRZESKOJE NORMALNE
skala 1:50

BW PROJEKT



BW PROJEKT Bartosz Wojtkowski
Piłaki Wielkie 16B, 11-610 Pozezdrze
NIP 845-186-87-79, REGON 281415329
tel. 790 882 575, e-mail: bwprojekt@wp.pl

NAZWA INWESTYCJI:

ROZBUDOWA DROGI GMINNEJ UL. SPÓŁDZIELCZA W MIEJSCOWOŚCI
CIECHANOWIEC

ADRES INWESTYCJI:

jednostka ewidencyjna: 201302_4 Ciechanowiec
obręb ewidencyjny: 201302_4.0005 Ciechanowiec
działki nr ewidencyjne: 471, 511, 749/1, 1224, 2701, 2763/1, 2788/4,
2789/2, 2798
działki przeznaczone do przejeżdżania w pas drogowy: 2127/1 (z podziału
2127), 2138, 2139, 2140/3 (z podziału 2140/1), 2764/1 (z podziału 2764),
2786/3 (z podziału 2786/1), 2786/5 (z podziału 2786/2), 2788/5 (z
podziału 2788/1), 2788/7 (z podziału 2788/3), 2790/3 (2790), 2791/4 (z
podziału 2791/1), 2791/6 (z podziału 2791/2), 2791/8 (z podziału
2791/3), 2791/9 (z podziału 2791/3), 2845/3 (z podziału 2845/2)
działki przeznaczone do ograniczonego sposobu korzystania: 1706/1,
2122/2, 2123/2, 2137, 2763/3, 2763/6, 2763/7, 2764/2 (z podziału
2764), 2783/5, 2784, 2785/1, 2785/2, 2786/4 (z podziału 2786/1),
2786/6 (z podziału 2786/2), 2788/8 (z podziału 2788/3), 2790/4 (z
podziału 2790), 2791/5 (z podziału 2791/1), 2791/10 (z podziału 2791/3),
2830, 2831, 2832

INWESTOR:

BURMISTRZ CIECHANOWCA
UL. MICKIEWICZA 1, 18-230 CIECHANOWIEC

PROJEKTANT BRANŻY DROGOWEJ:

mgr inż. Bartosz Wojtkowski

NR UPRAWNIENI:

WAM/0057/PWBD/19

PODPIS:

SPRAWDZAJĄCY BRANŻY DROGOWEJ:

mgr inż. Kamil Szymborski

NR UPRAWNIENI:

WAM/0011/POOD/16

PODPIS:

TYTUŁ RYSUNKU:

PRZESKOJE NORMALNE

FAZA:

PROJEKT BUDOWLANY

DATA:

10.02.2021

SKALA:

1:50

BRANŻA:

DROGOWA

NR RYS:

D-4