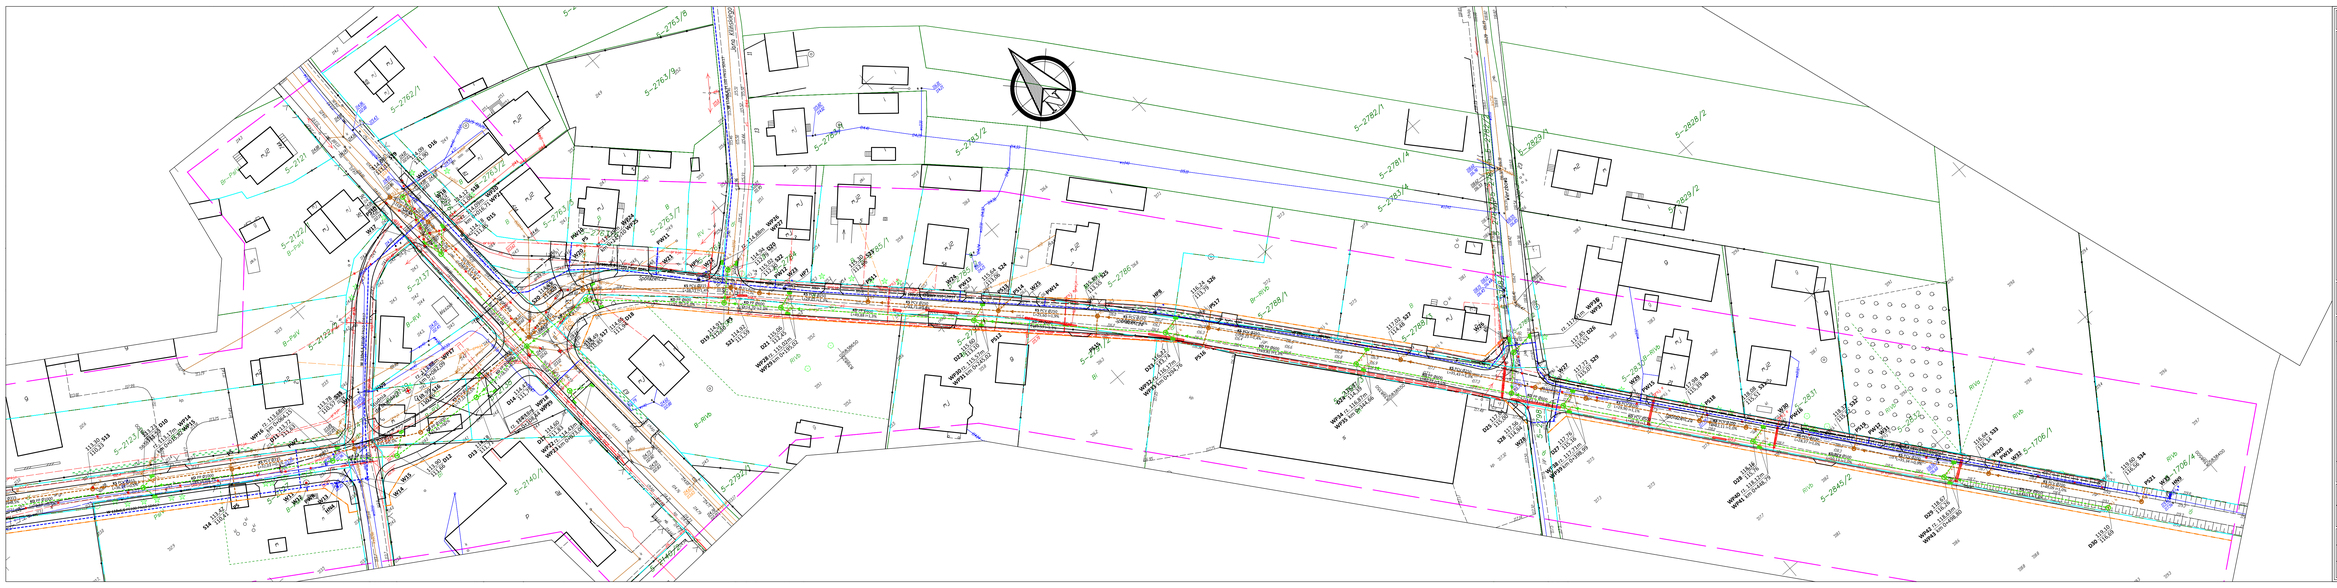

PLAN SYTUACYJNY
skala 1:500

LEGENDA:

- 1054/1 Numer działki
- Granica działki
- Projektowany podział działki
- Projektowane krawężniki i obrzeża betonowe
- Projektowana sieć kanalizacji deszczowej
- Projektowana studnia kanalizacji deszczowej
- Projektowany wpust uliczny kanalizacji deszczowej
- Istniejąca sieć kanalizacji deszczowej
- Istniejąca sieć kanalizacji deszczowej do likwidacji
- Projektowana sieć kanalizacji sanitarnej
- Projektowana studnia kanalizacji sanitarnej
- Istniejąca sieć kanalizacji sanitarnej
- Istniejąca sieć kanalizacji sanitarnej do likwidacji
- Projektowana sieć wodociągowa
- Projektowany hydrant nadziemny
- Istniejąca sieć wodociągowa
- Istniejąca sieć wodociągowa do likwidacji
- Istniejąca studnia do rozbiórki

BW PROJEKT Bartosz Wcisłkowski
Pilaki Wielkie 168, 11-610 Pozezdrze
NIP 845-186-87-79, REGON 281415329
tel. 790 882 575, e-mail: bwprojekt@wp.pl

NAZWA INWESTYCJI:
ROZBUDOWA DROGI GMINNEJ UL. SPÓŁDZIELCZA W MIEJSCOWOŚCI CIECHANOWIEC

ADRES INWESTYCJI:
jednostka ewidencyjna: 201302_4 Ciechanowiec
obręb ewidencyjny: 201302_4.0005 Ciechanowiec
działki nr ewidencyjny: 471, 511, 749/1, 2124, 2701, 2763/1, 2788/4, 2789/2, 2798
działki przeznaczone do przejęcia w pas drogowy: 2127/1 (z podziału 2127), 2138, 2139, 2140/3 (z podziału 2140/1), 2764/1 (z podziału 2764), 2786/3 (z podziału 2786/1), 2786/5 (z podziału 2786/2), 2788/6 (z podziału 2788/1), 2788/7 (z podziału 2788/3), 2790/3 (2790), 2791/4 (z podziału 2791/1), 2791/6 (z podziału 2791/2), 2791/8 (z podziału 2791/3), 2793/9 (z podziału 2793/3), 2845/3 (z podziału 2845/2)
działki przeznaczone do ograniczonego sposobu korzystania: 1706/1, 2127/2, 2123/2, 2137, 2783/3, 2763/9, 2783/7, 2764/2 (z podziału 2764), 2783/5, 2784, 2785/1, 2785/2, 2786/4 (z podziału 2786/1), 2786/6 (z podziału 2786/2), 2788/5 (z podziału 2788/3), 2790/4 (z podziału 2790), 2791/5 (z podziału 2791/1), 2793/10 (z podziału 2791/3), 2830, 2831, 2832

INWESTOR:
BURMISTRZ CIECHANOWCA
UL. MICKIEWICZA 1, 19-230 CIECHANOWIEC

PROJEKTANT BRANŻY SANITARNEJ:	NR UPRAWNIEŃ:	PODPIS:
mgr inż. Łukasz Pruszak	**POM/0163/POOS/06**	

TYTUŁ RYSUNKU:
PLAN SYTUACYJNY

FAZA:		BRANŻA:
PROJEKT WYKONAWCZY		**SANITARNA**
DATA:	SKALA:	NR RYS:
10.02.2021	**1:500**	**S-1**