


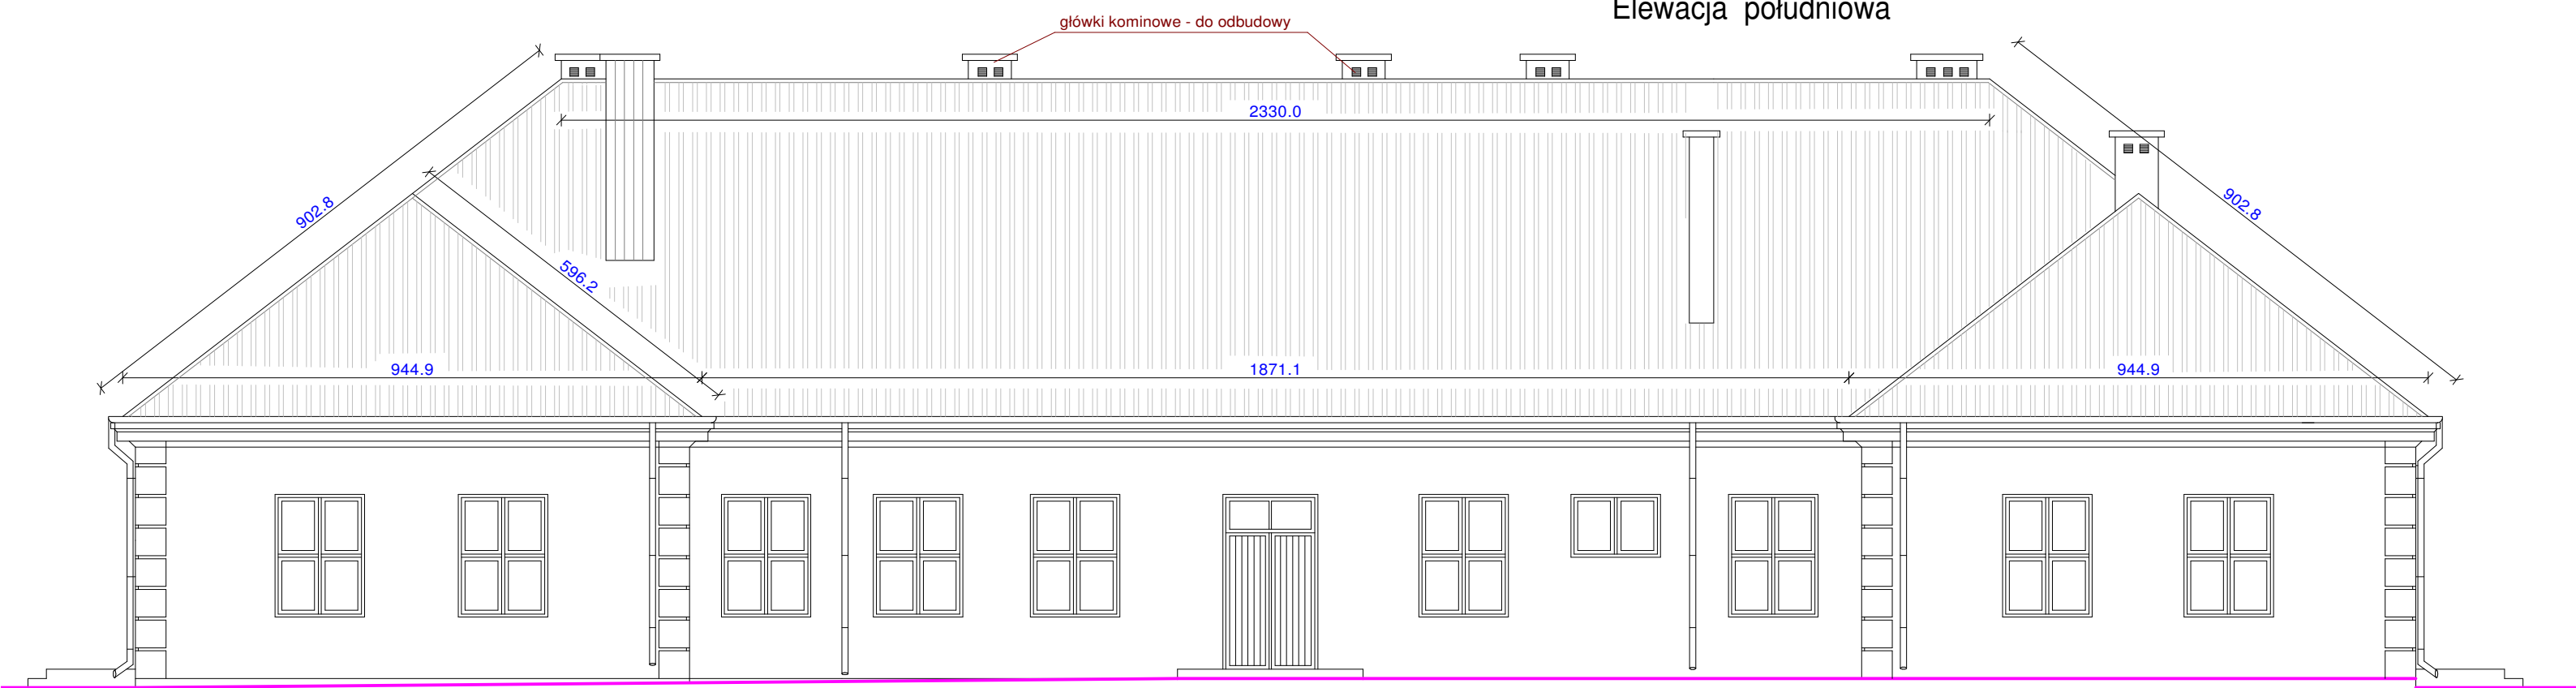

Elewacja południowa



Elewacja północna

<div>TOMCZUK KRZYSZTOF Usługi Budowlane Projektowe i Kosztorysowe ul. Lipowa 19, 18-230 Ciechanowiec tel. 606-901-633, 86 277-15-55, e-mail: ktomczuk@onet.eu</div>	PROJEKTANCI: Krzysztof Tomczuk uprawnienia nr: Łom. 44/89 konstrukcyjno-budowlane UAN. 36/91 architektoniczne		PODPIS:
	TEMAT OPRACOWANIA: Rozbiórka budynku gospodarczego	ASYSTENT: mgr inż. arch. Damian Tomczuk	PODPIS:
	ADRES INWESTYCJI: obręb 0027 Patoki, gm. Brańsk, dz. nr 46/10	DATA: 24 sierpnia 2020 r.	SKALA: 1:100
	NAZWA RYSUNKU: ELEWACJE	NR RYSUNKU:	