


Elewacja zachodnia

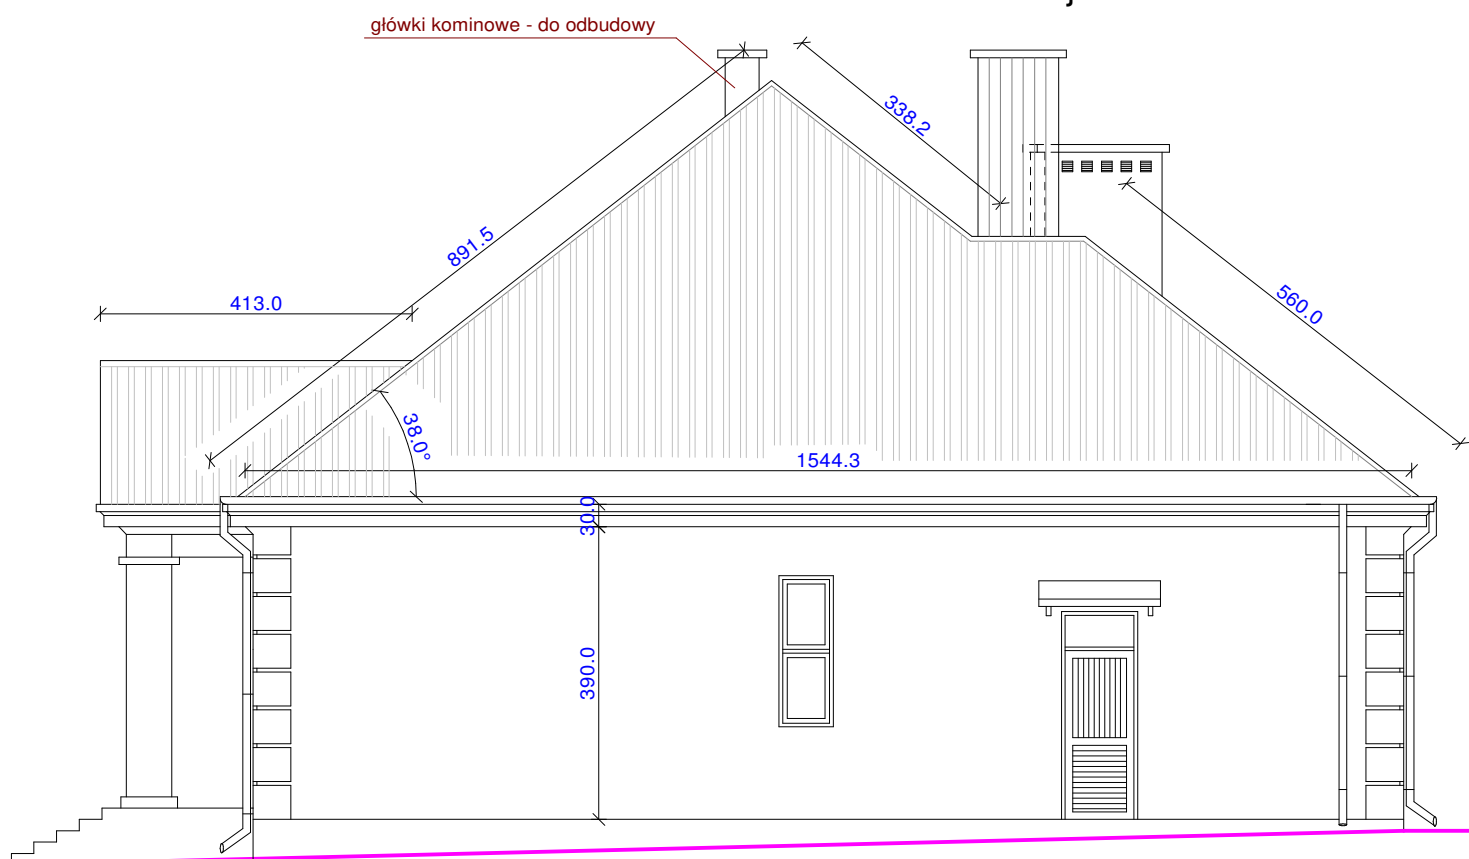

Elewacja wschodnia

<div><p>TOMCZUK KRZYSZTOF</p><p>Usługi Budowlane Projektowe i Kosztorsowe</p><p>ul. Lipowa 19, 18-230 Ciechanowiec tel. 606-901-633, 86 277-15-55, e-mail: ktomczuk@onet.eu</p></div>	PROJEKTANCI:		PODPIS:	
	Krzysztof Tomczuk uprawnienia nr: Łom. 44/89 <i>konstrukcyjno-budowlane</i> UAN. 36/91 <i>architektoniczne</i>			
	ASYSTENT: mgr inż. arch. Damian Tomczuk		PODPIS:	
	DATA: 24 sierpnia 2020 r.			
	SKALA: 1:100			
NR RYSUNKU:				
TEMAT OPRACOWANIA: Rozbiórka budynku gospodarczego				
ADRES INWESTYCJI: obręb 0027 Patoki, gm. Brańsk, dz. nr 46/10				
NAZWA RYSUNKU: ELEWACJE				