

Projekt zagospodarowania działki


Skala 1:500

Legenda:

- 1. Budynek przeznaczony do zmiany funkcji zg. z Ustawą o zapewnieniu dostępności osobom ze szczególnymi potrzebami (Dz. U. z 2019 r., poz. 1696)
- 2. Miejsce czasowego gromadzenia nieczystości stałych
- 3. Istniejący zbiornik na nieczystości - do likwidacji adaptowany na zbiornik przelewowy deszczówki
- 4. Słup linii n/n - istniejący
- 6. Pozostałości po byłej studni
- 7. Proponowana lokalizacja oczyszczalni ścieków - na podstawie odrębnej procedury administracyjnej
- 8. Proponowane usytuowania odwiertów pompy ciepła - na podstawie odrębnej procedury administracyjnej
- 9. Proponowana lokalizacja latarni ogrodowych

Proponowana lokalizacja przyłączy:

- - - - - kanalizacyjne - deszczowe
- - - - - wodociągowe - istniejące
- - - - - energetyczne napowietrzne - istniejące
- - - - - kanalizacyjne - projektowane na podstawie odrębnej procedury administracyjnej

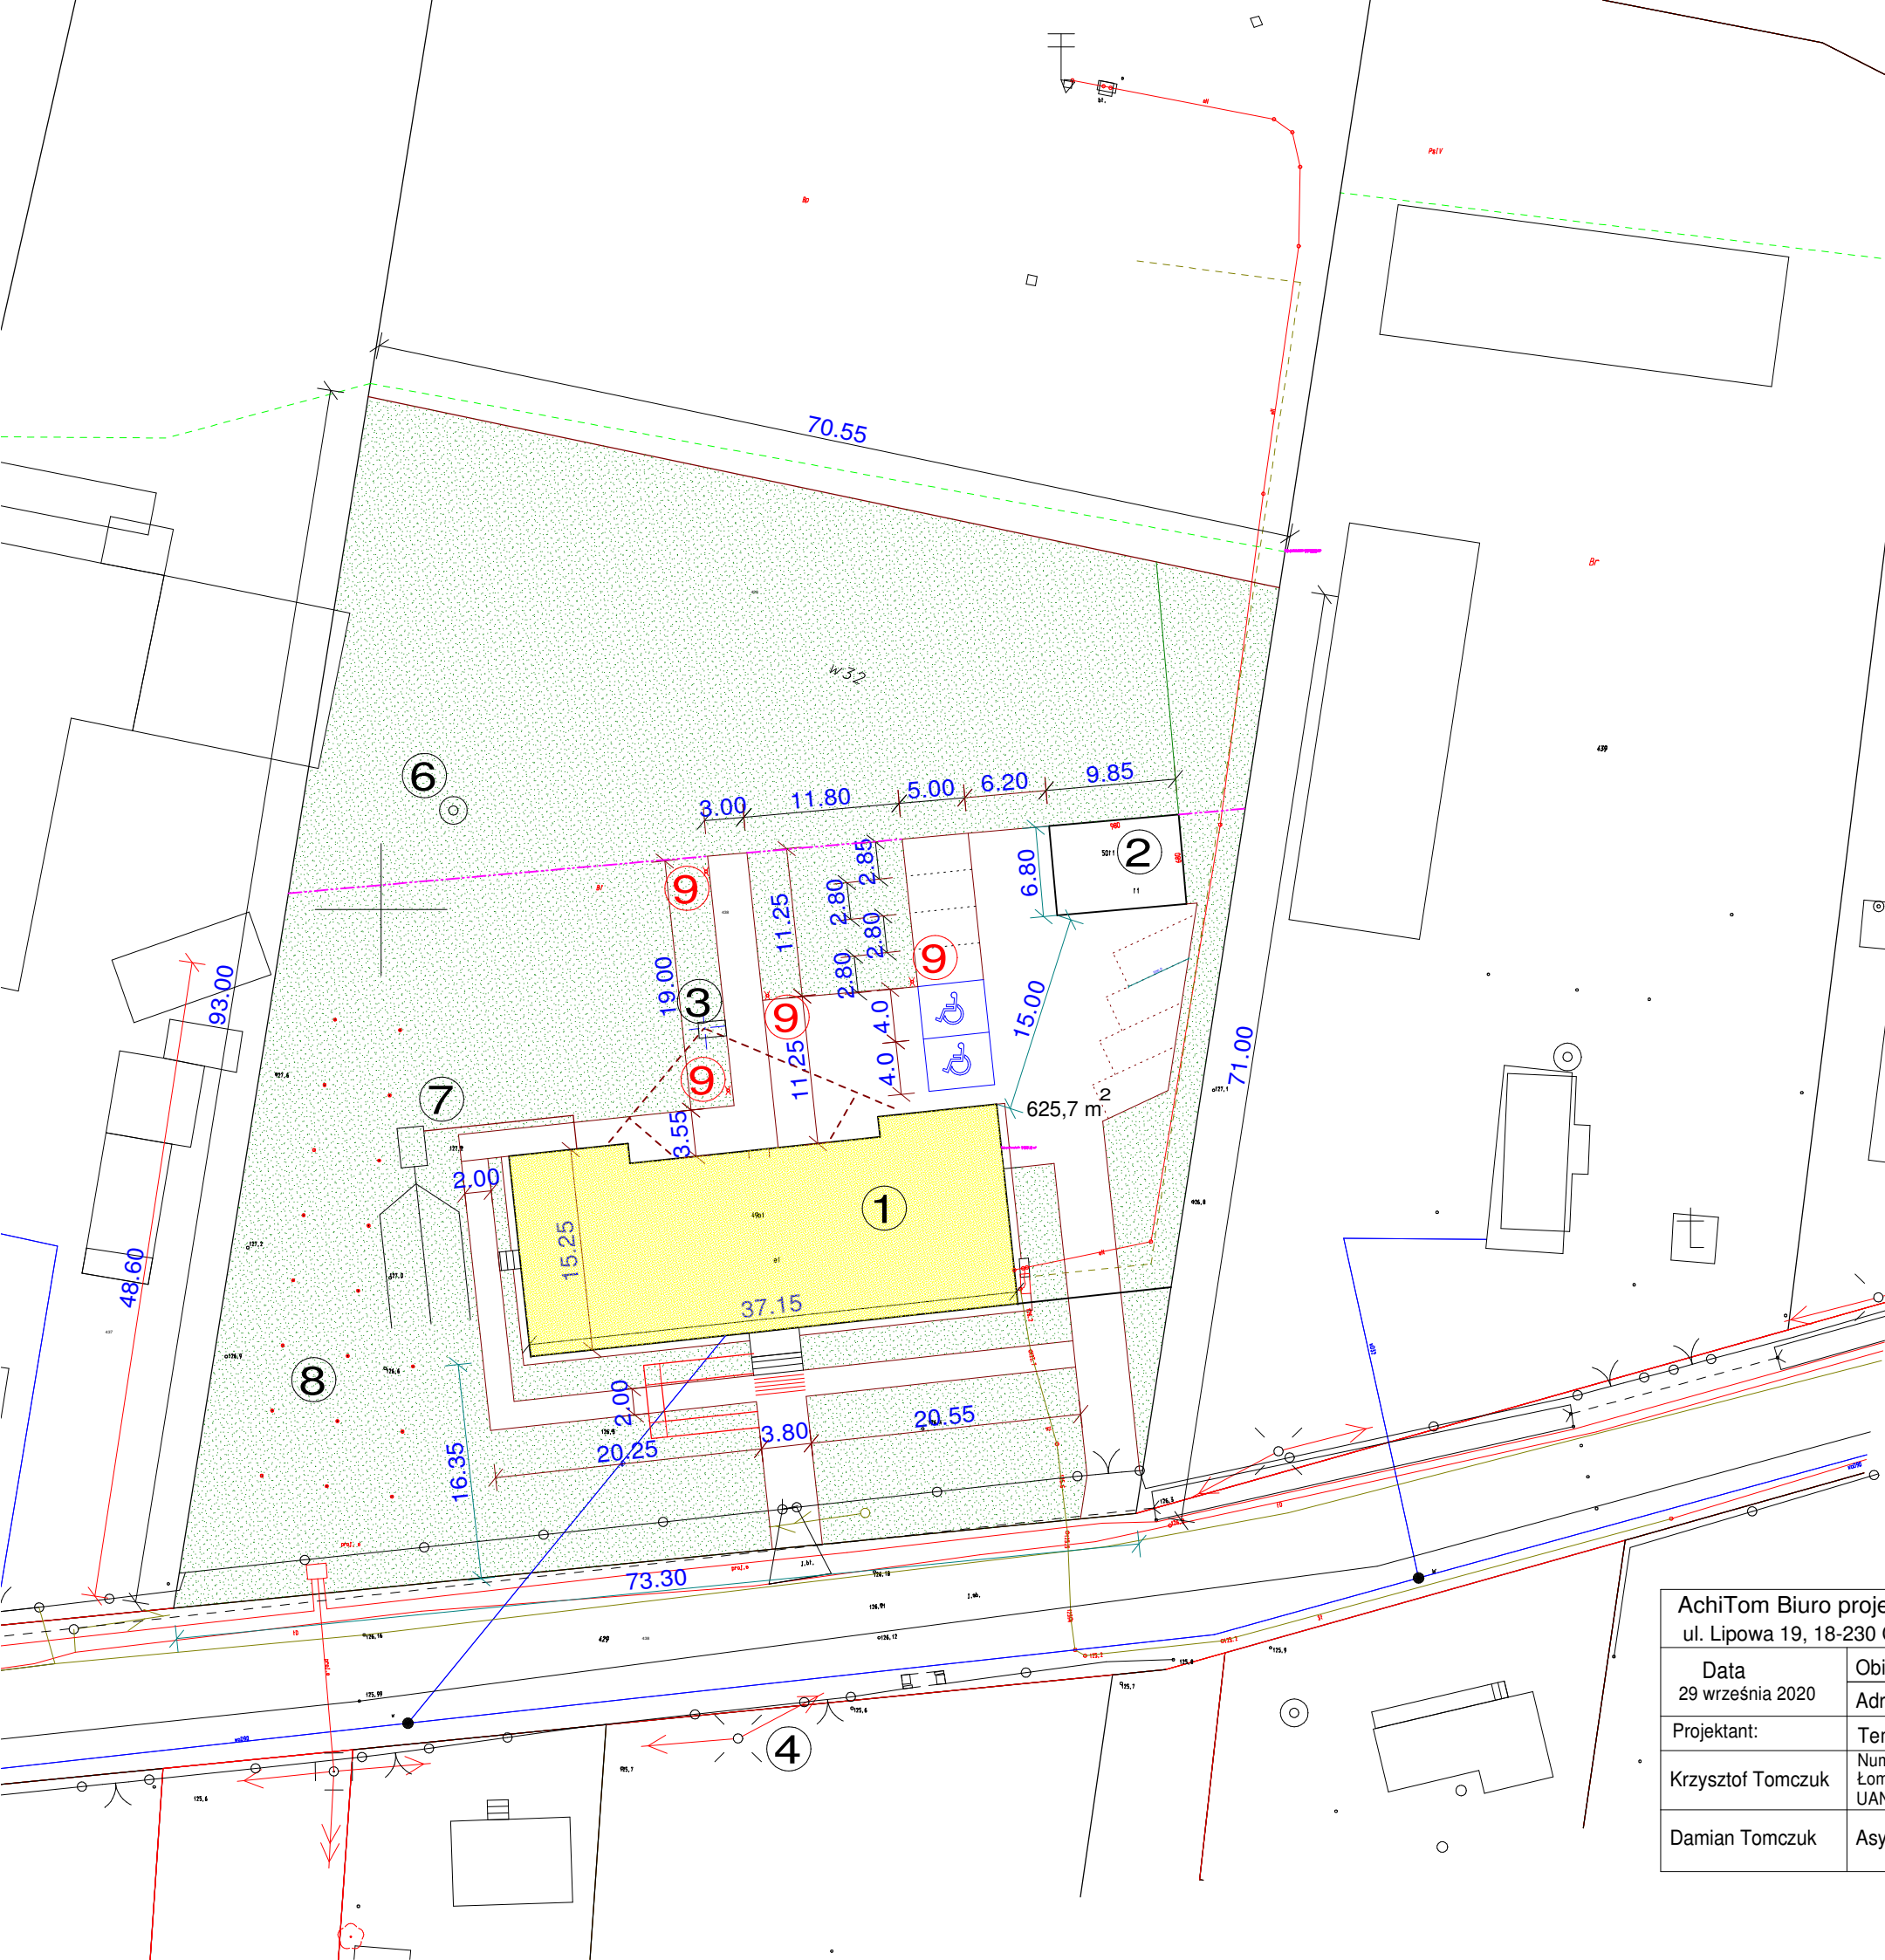

AchiTom Biuro projektowe Damian Tomczuk ul. Lipowa 19, 18-230 Ciechanowiec, tel. (086) 2 771 555, kom. 517 066 455		
Data 29 września 2020	Objekt: Zmiana sposobu użytkowania Adres: Koce-Schaby, gm. Ciechanowiec, dz. nr 438	Skala 1:500 Nr rysunku 1
Projektant: Krzysztof Tomczuk	Temat: Projekt zagospodarowania działki Numer uprawnień Łom.44/89 - konstrukcyjno - budowlane UAN.36/91 - architektoniczne	Podpis:
Damian Tomczuk	Asystent	