Legenda:

1. budynek Klubu Seniora - p r o j e k t o w a n y r e m o n t
2. zbiornik na ścieki socjalne - p r o j e k t o w a n y
3. szafki inst. telekomunikacyjnej - i s t n i e j ą c e

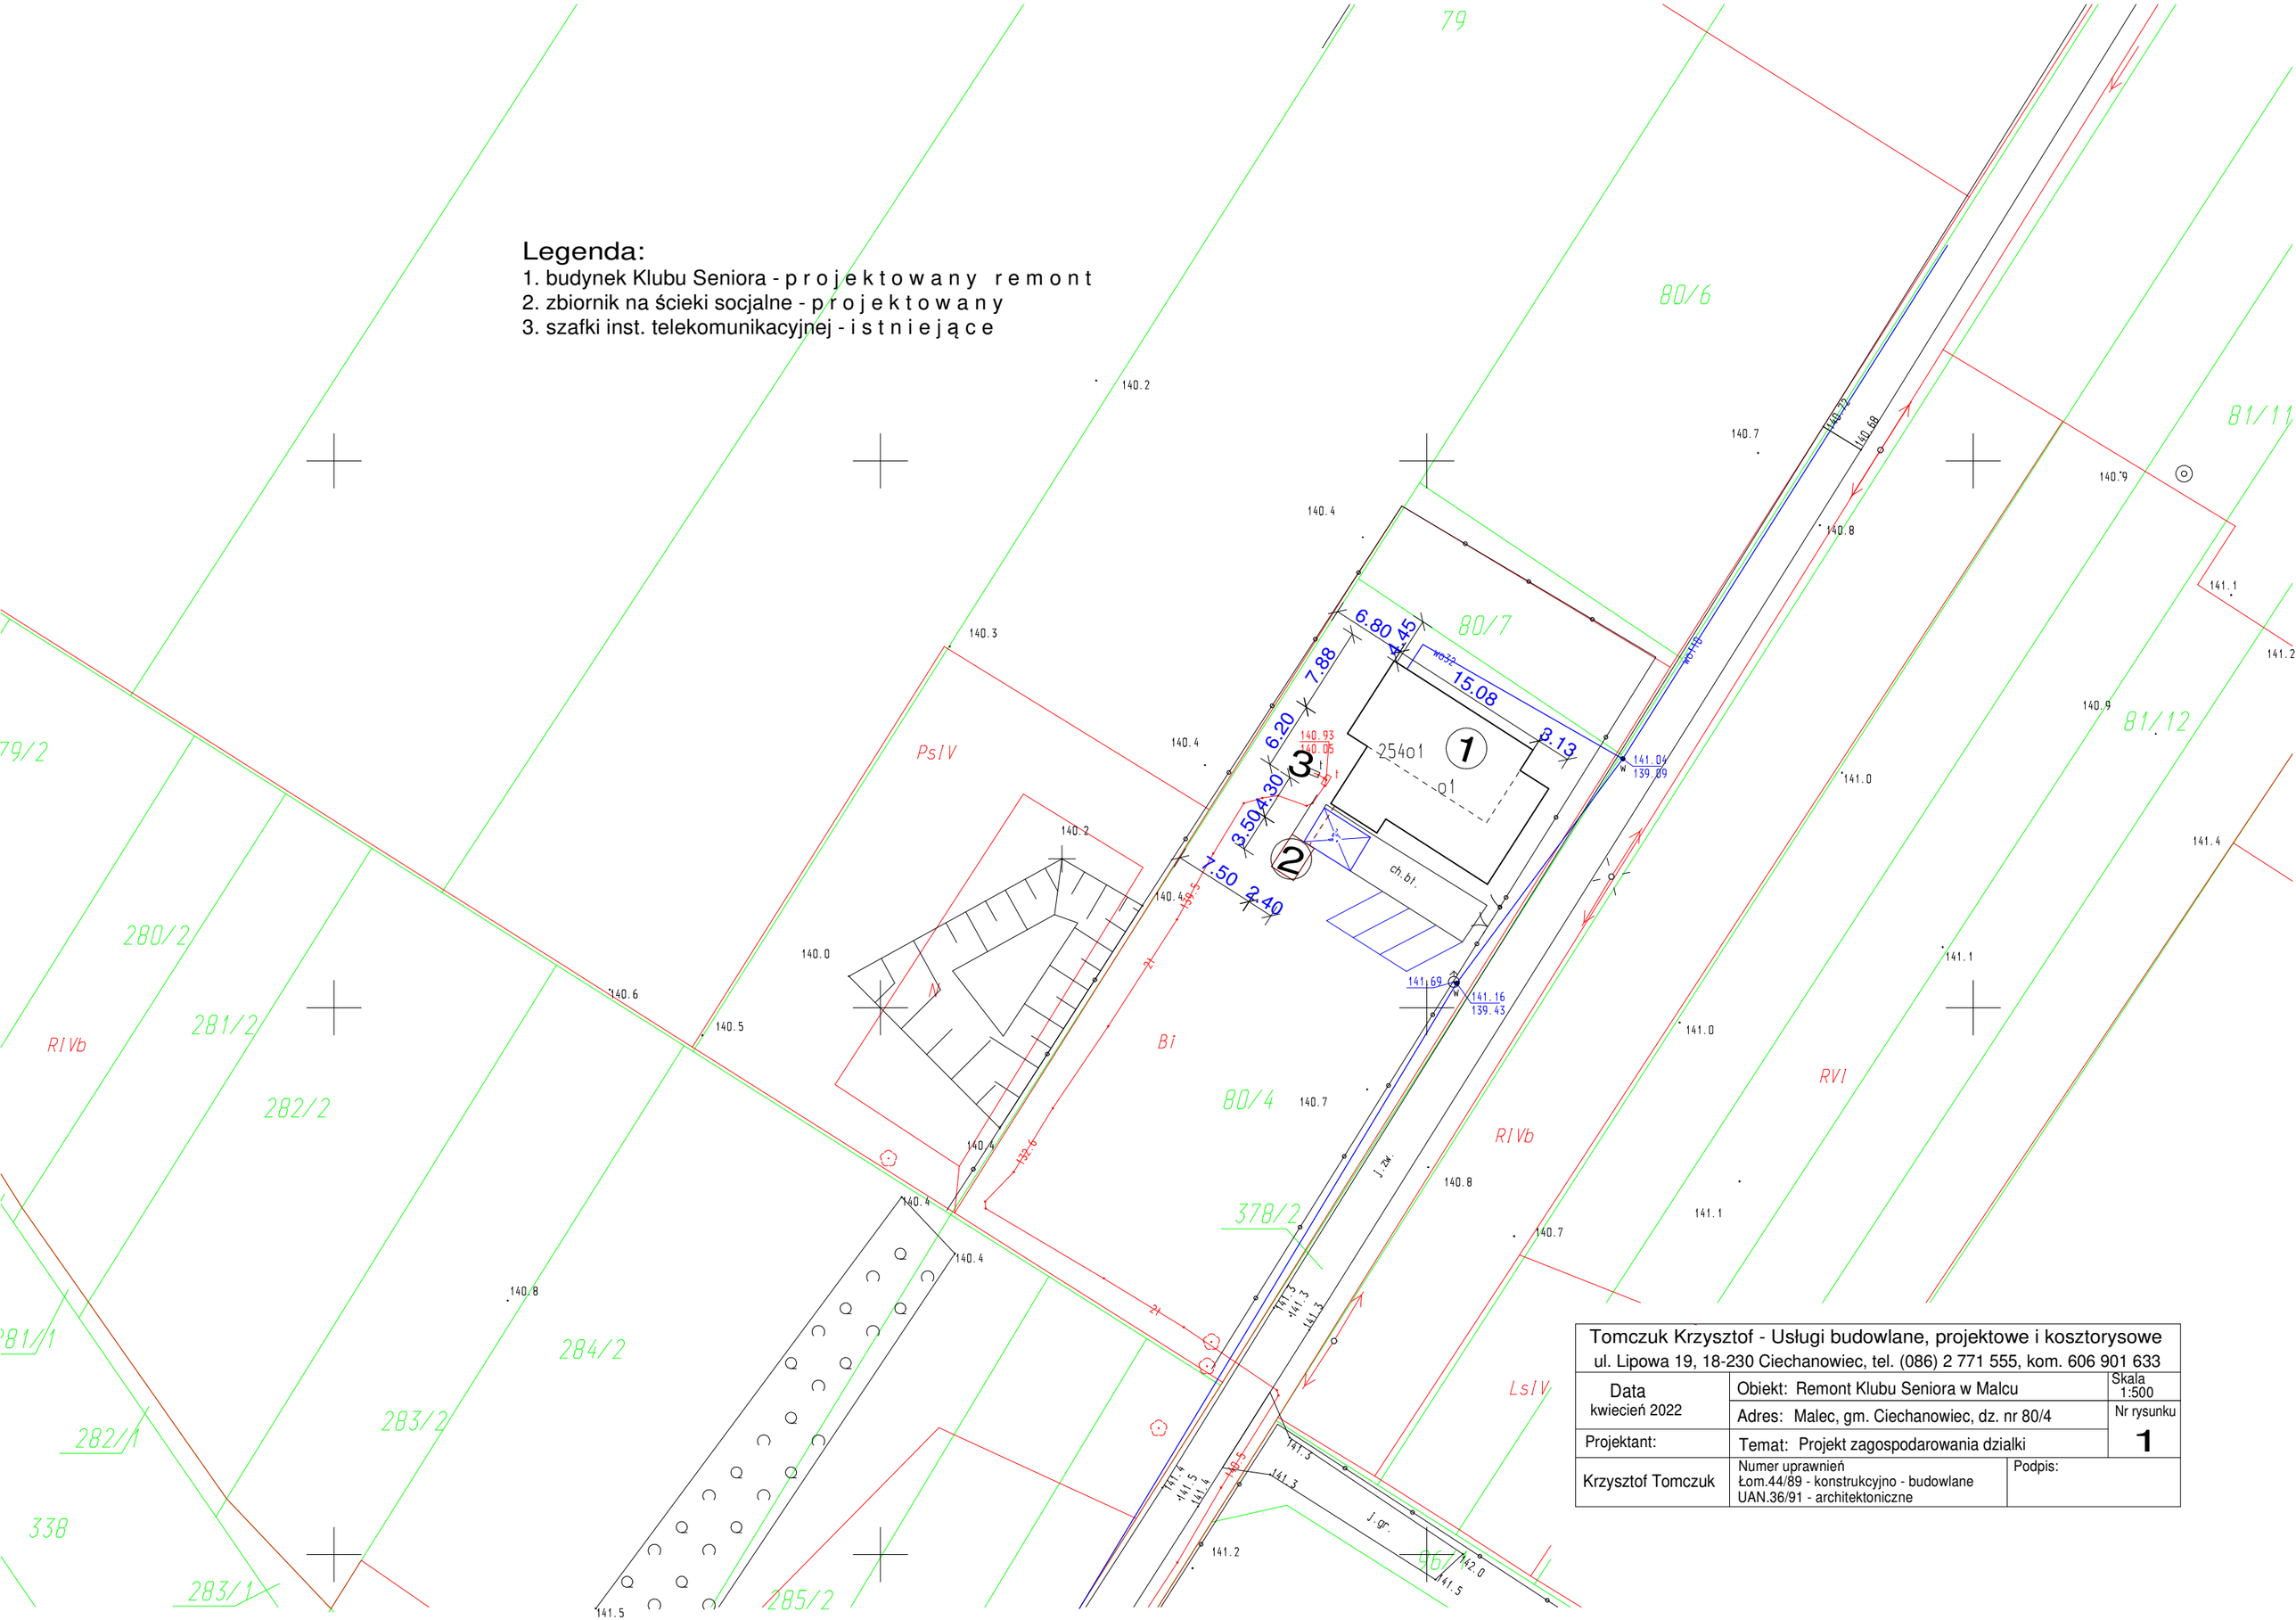

Tomczuk Krzysztof - Usługi budowlane, projektowe i kosztorysowe ul. Lipowa 19, 18-230 Ciechanowiec, tel. (086) 2 771 555, kom. 606 901 633		
Data kwiecień 2022	Obiekt: Remont Klubu Seniora w Malcu	Skala 1:500
	Adres: Malec, gm. Ciechanowiec, dz. nr 80/4	Nr rysunku **1**
Projektant:	Temat: Projekt zagospodarowania dzialki	
Krzysztof Tomczuk	Numer uprawnień Łom.44/89 - konstrukcyjno - budowlane UAN.36/91 - architektoniczne	Podpis: