



|   |  |                        |                               |
|---|--|------------------------|-------------------------------|
|  | <b>TOMCZUK KRZYSZTOF</b><br>Usługi Budowlane Projektowe i Kosztorysowe<br>ul. Lipowa 19, 18-230 Ciechanowiec<br>tel. 606-901-633, 86 277-15-55, e-mail: ktomczuk@onet.eu |                        | BRANZA<br><b>ARCHITEKTURA</b> |
|   |  |                        | DATA<br><b>05.05.2022 r.</b>  |
| NAZWA OBIEKTU<br>BUDOWLANEGO  | Zmiana sposobu użytkowania budynku<br>warsztatowego na funkcję mieszkalną<br>- dz. nr 3055/2 w Ciechanowcu   |                        | SKALA<br><b>1:100</b>         |
| NAZWA<br>RYSUNKU  | <b>Elewacje</b>  |                        | NR RYSUNKU<br><b>A.2</b>      |
| ZAKRES<br>OPRACOWANIA   | AUTOR PROJEKTU   | NUMER UPRAWNIENI       | PODPIS                        |
| Architektura<br>Konstrukcja<br>Projektant   | Krzysztof Tomczuk  | Łom. 44/89, UAN. 36/91 |                               |

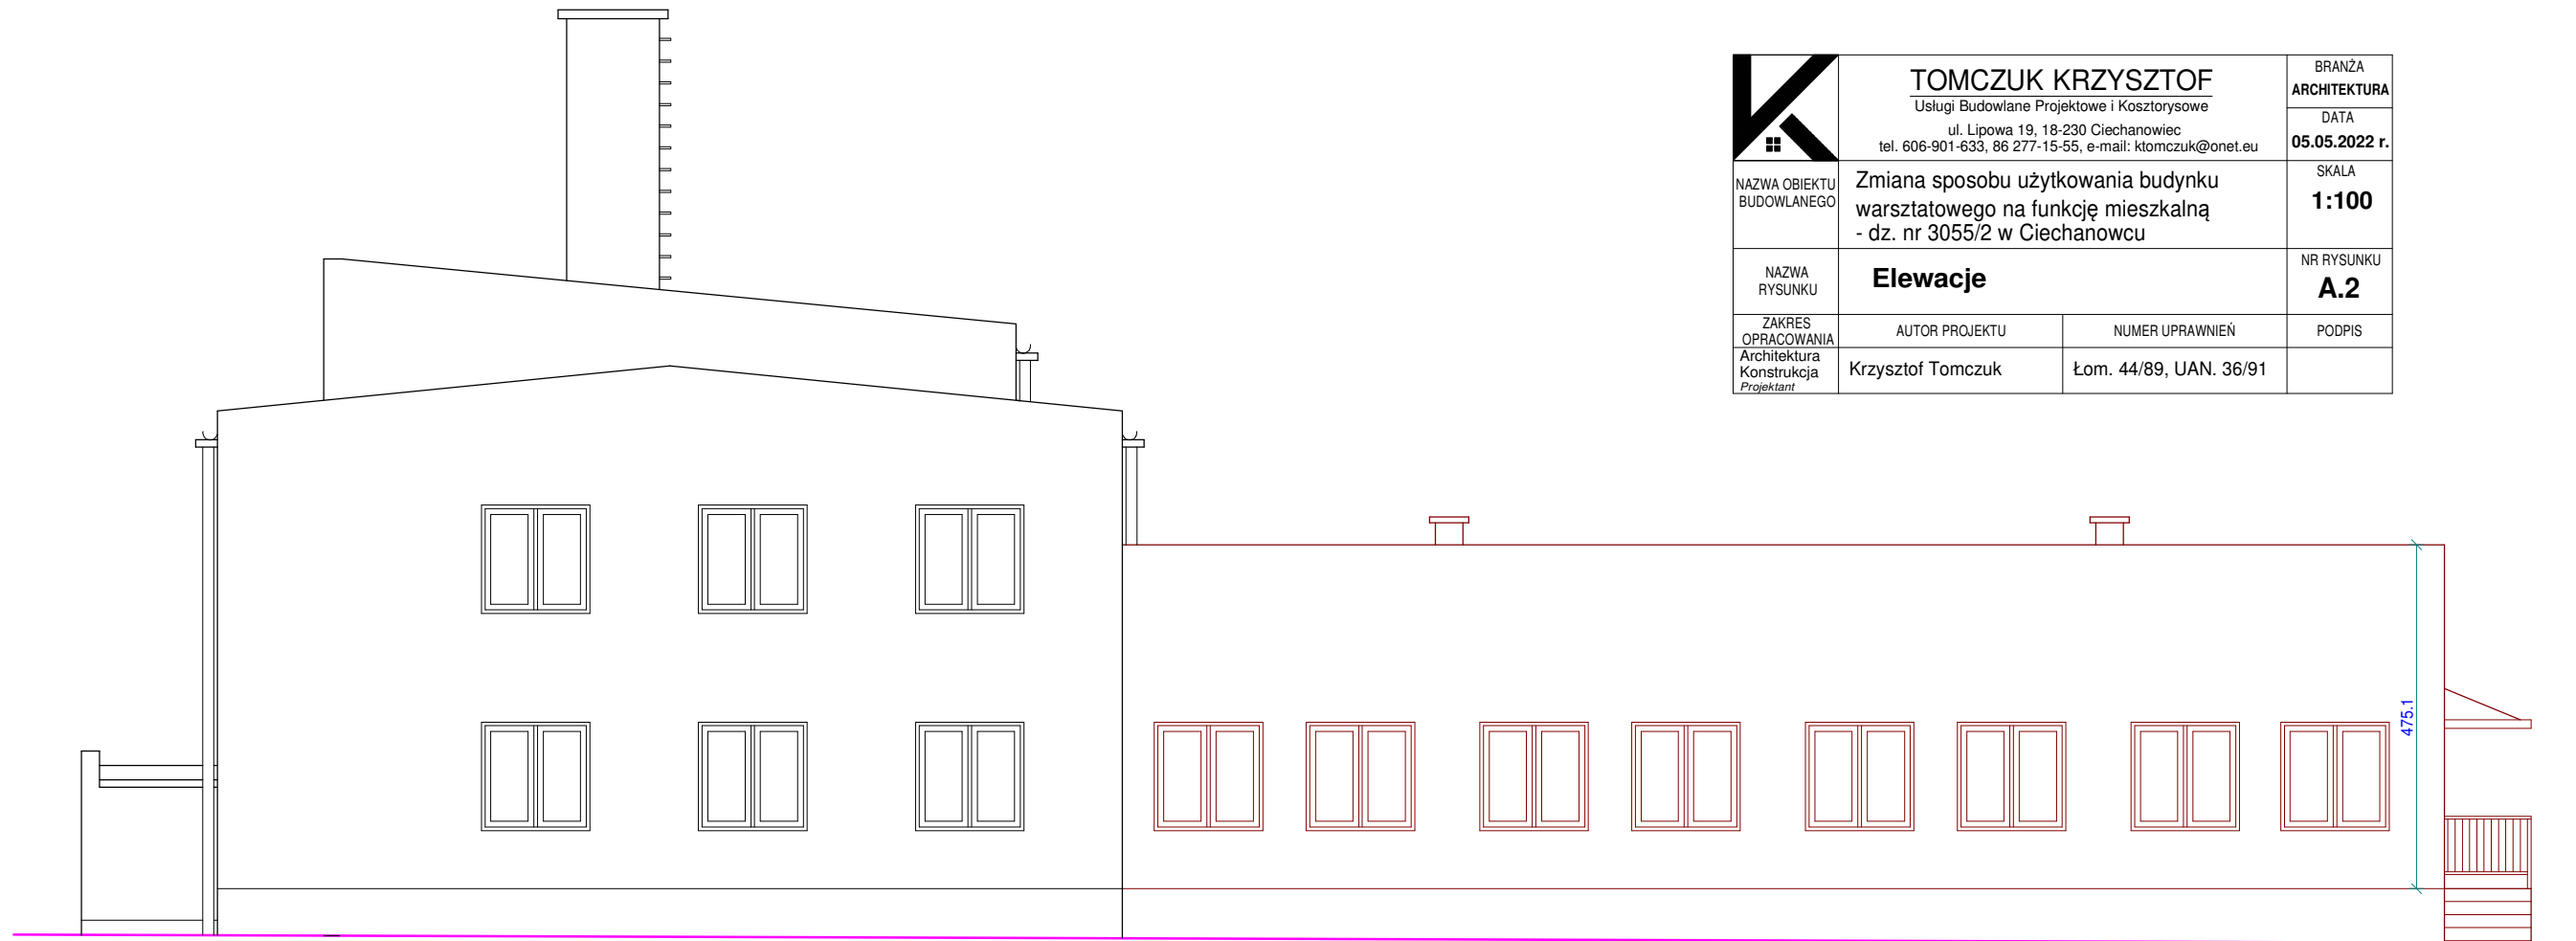

Elewacja północno - wschodnia (boczna)

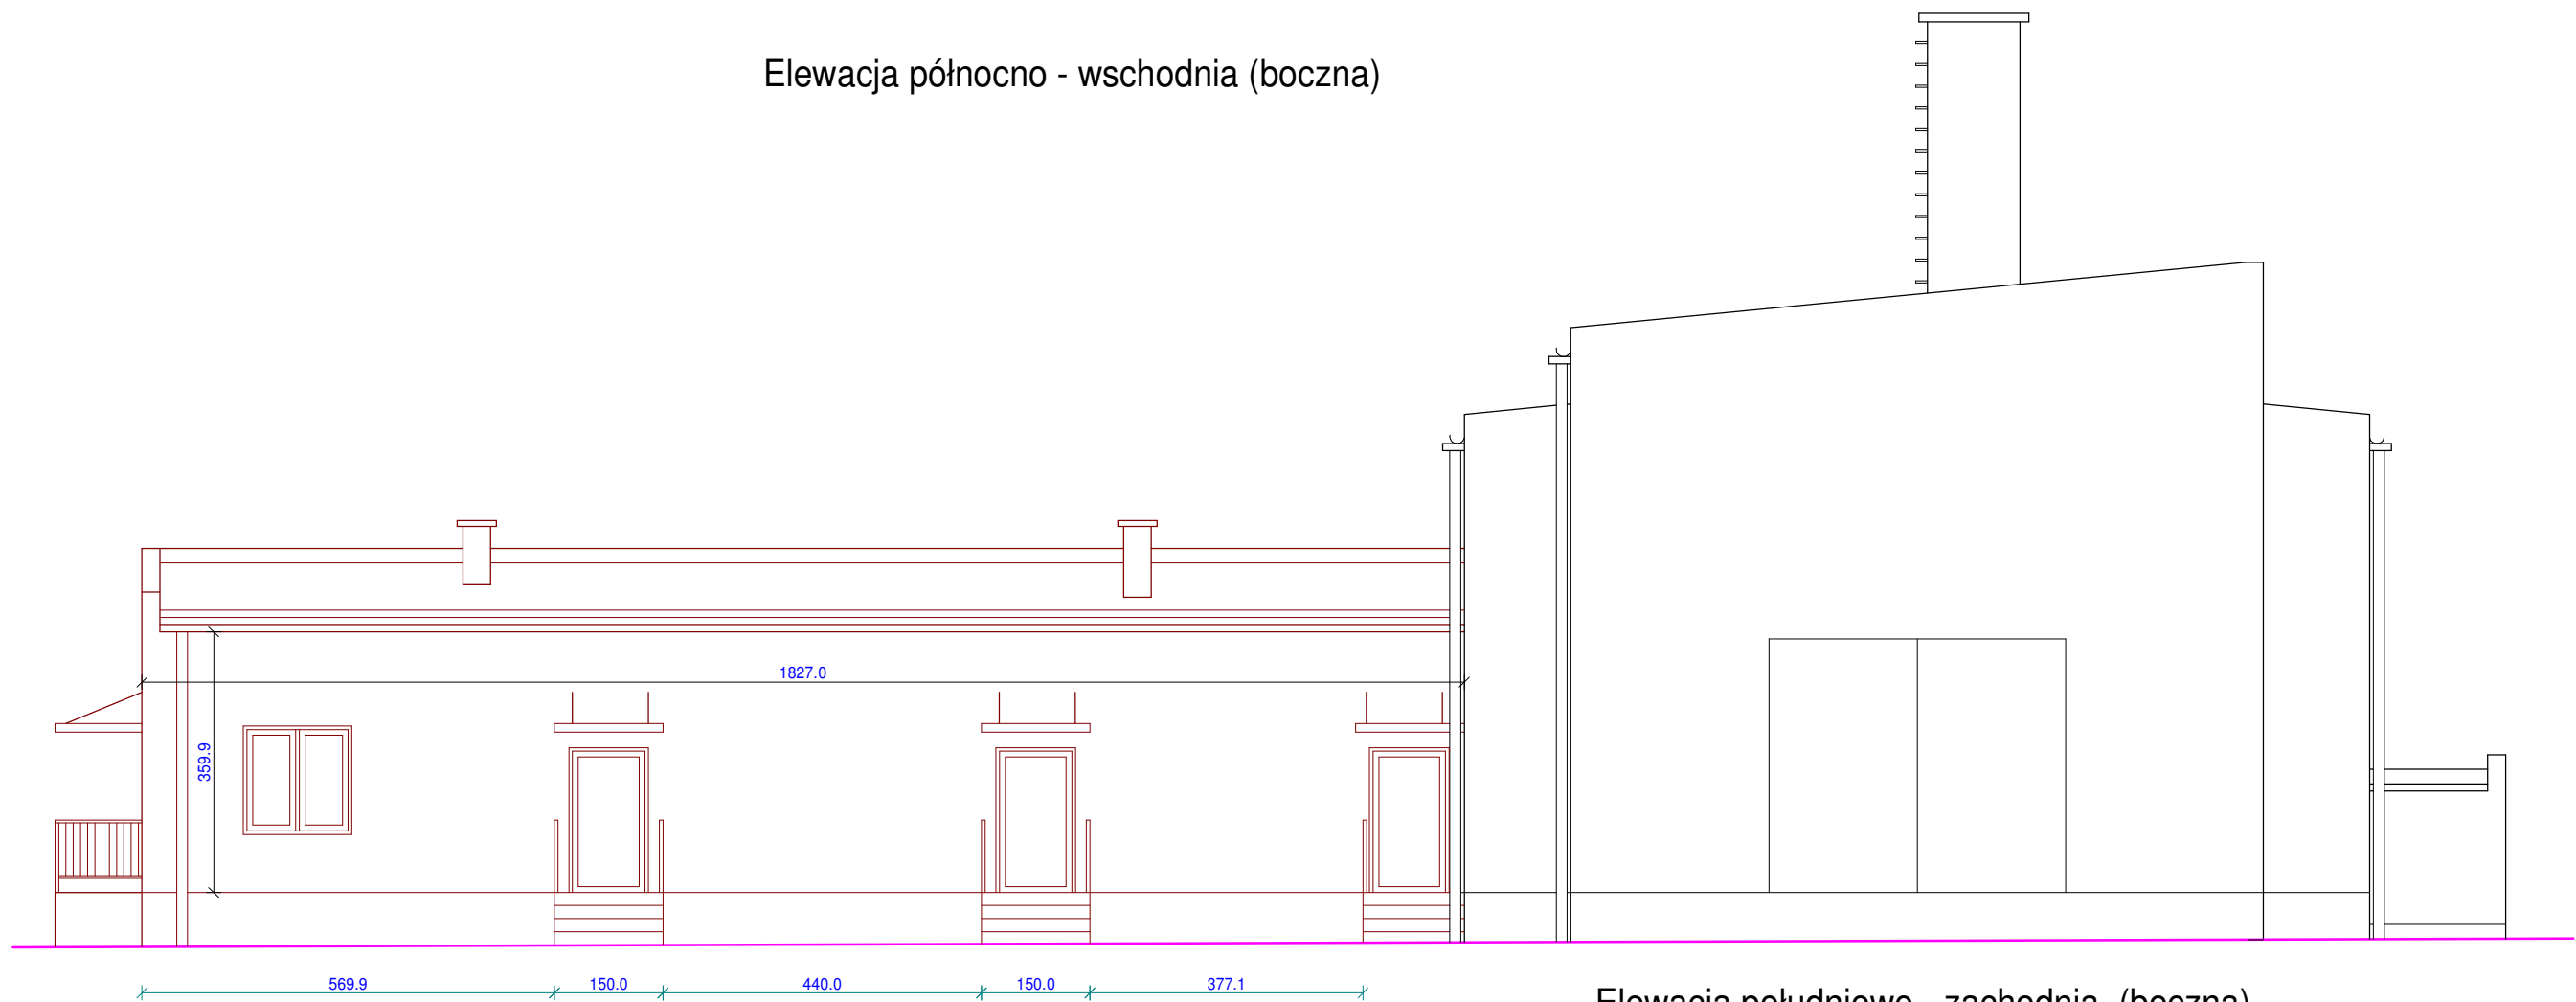

Elewacja południowo - zachodnia (boczna)