



- kostka brukowa gr. 8 cm
- podsyпка piaskowa gr. 5 cm
- podbudowa betonowa gr. 12 cm
- piaskowa warstwa odsączająca gr. 15 cm

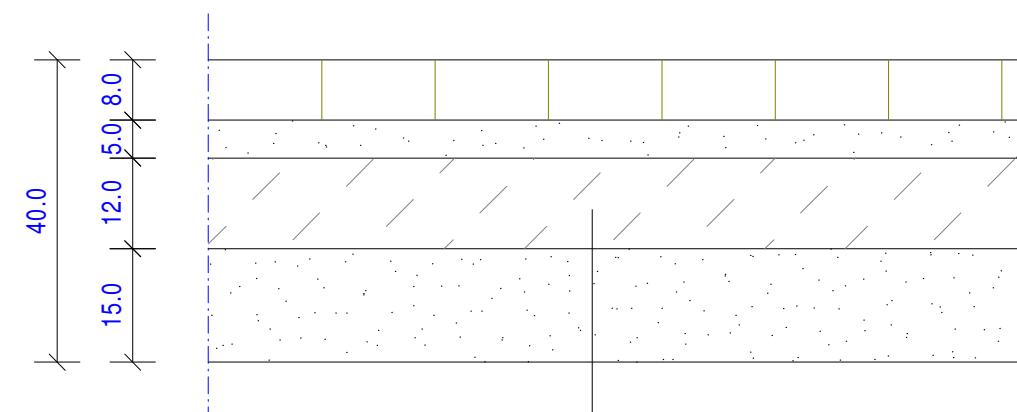

- kostka brukowa gr. 8 cm
- podsyпка piaskowa gr. 5 cm
- podbudowa betonowa gr. 12 cm
- piaskowa warstwa odsączająca gr. 15 cm

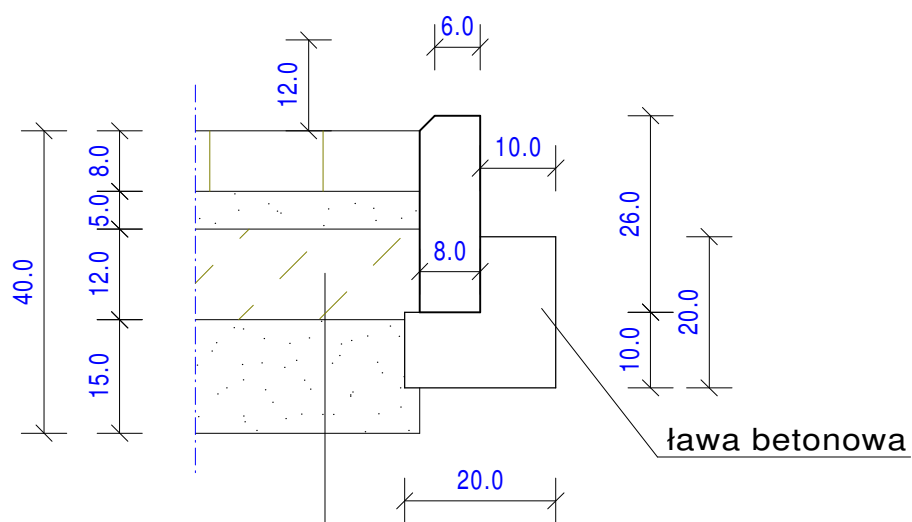

- kostka brukowa gr. 8 cm
- podsyпка piaskowa gr. 5 cm
- podbudowa betonowa gr. 12 cm
- piaskowa warstwa odsączająca gr. 15 cm

Tomczuk Krzysztof - Usługi budowlane, projektowe i kosztorysowe ul. Lipowa 19, 18-230 Ciechanowiec, tel. (086) 2 771 555, kom. 606 901 633		
Data	Objekt: Wymiana nawierzchni w sąsiedztwie adaptowanych mieszkań	Skala 1:10
05 maja 2022	Adres: obręb 0005 Ciechanowiec, dz. nr 3055/2 ul. Podlaska	Nr rysunku
Projektant:	Temat: Szczegóły - przekroje nawierzchni	
Krzysztof Tomczuk	Numer uprawnień Łom.44/89 - konstrukcyjno - budowlane UAN.36/91 - architektoniczne	Podpis: