Pow. użytkowa mieszkania nr 1 - 47,9 m^2

Pow. użytkowa mieszkania nr 1 - 48,6 m^2

konstrukcje projektowane

elementy istniejącego budynku

elementy do rozbiórki

Rzut przyziemia
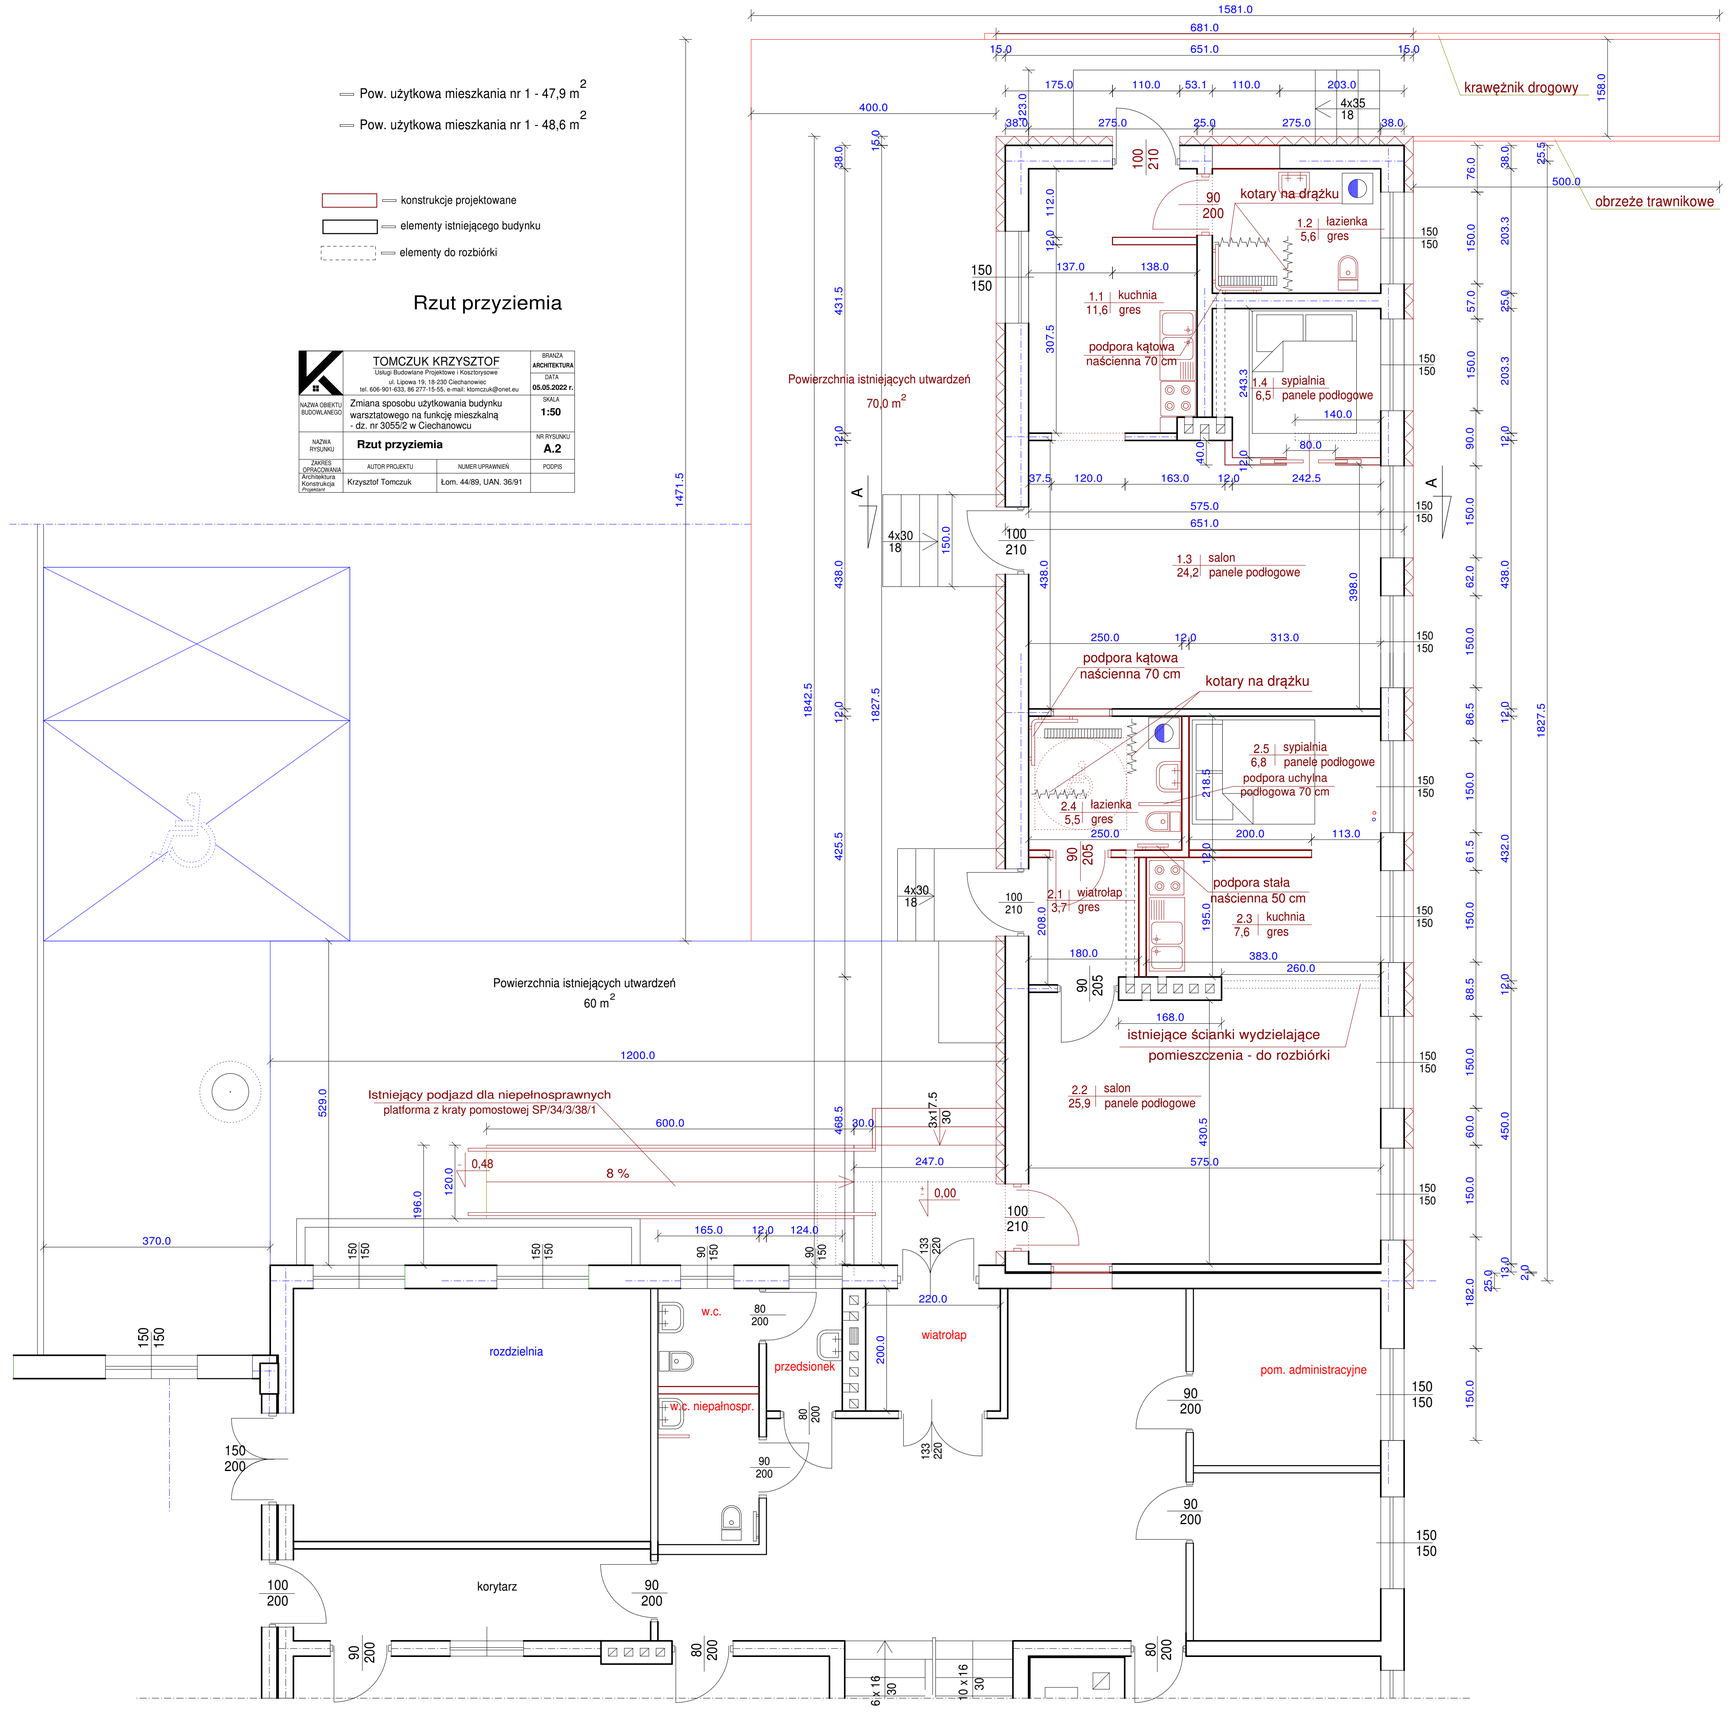
	TOMCZUK KRZYSZTOF Usługi Budowlane Projektowe i Kosztorysowe ul. Lipowa 19, 18-230 Ciechanowiec tel. 606-901-633, 86 277-15-55, e-mail: ktomczuk@onet.eu		BRANŻA **ARCHITEKTURA**
NAZWA OBIEKTU BUDOWLANEGO	Zmiana sposobu użytkowania budynku warsztatowego na funkcję mieszkalną - dz. nr 3055/2 w Ciechanowcu		DATA **05.05.2022 r.** SKALA **1:50**
NAZWA RYSUNKU	**Rzut przyziemia**		NR RYSUNKU **A.2**
ZAKRES OPRACOWANIA Architektura Konstrukcja *Projektant*	AUTOR PROJEKTU Krzysztof Tomczuk	NUMER UPRAWNIEŃ Łom. 44/89, UAN. 36/91	PODPIS