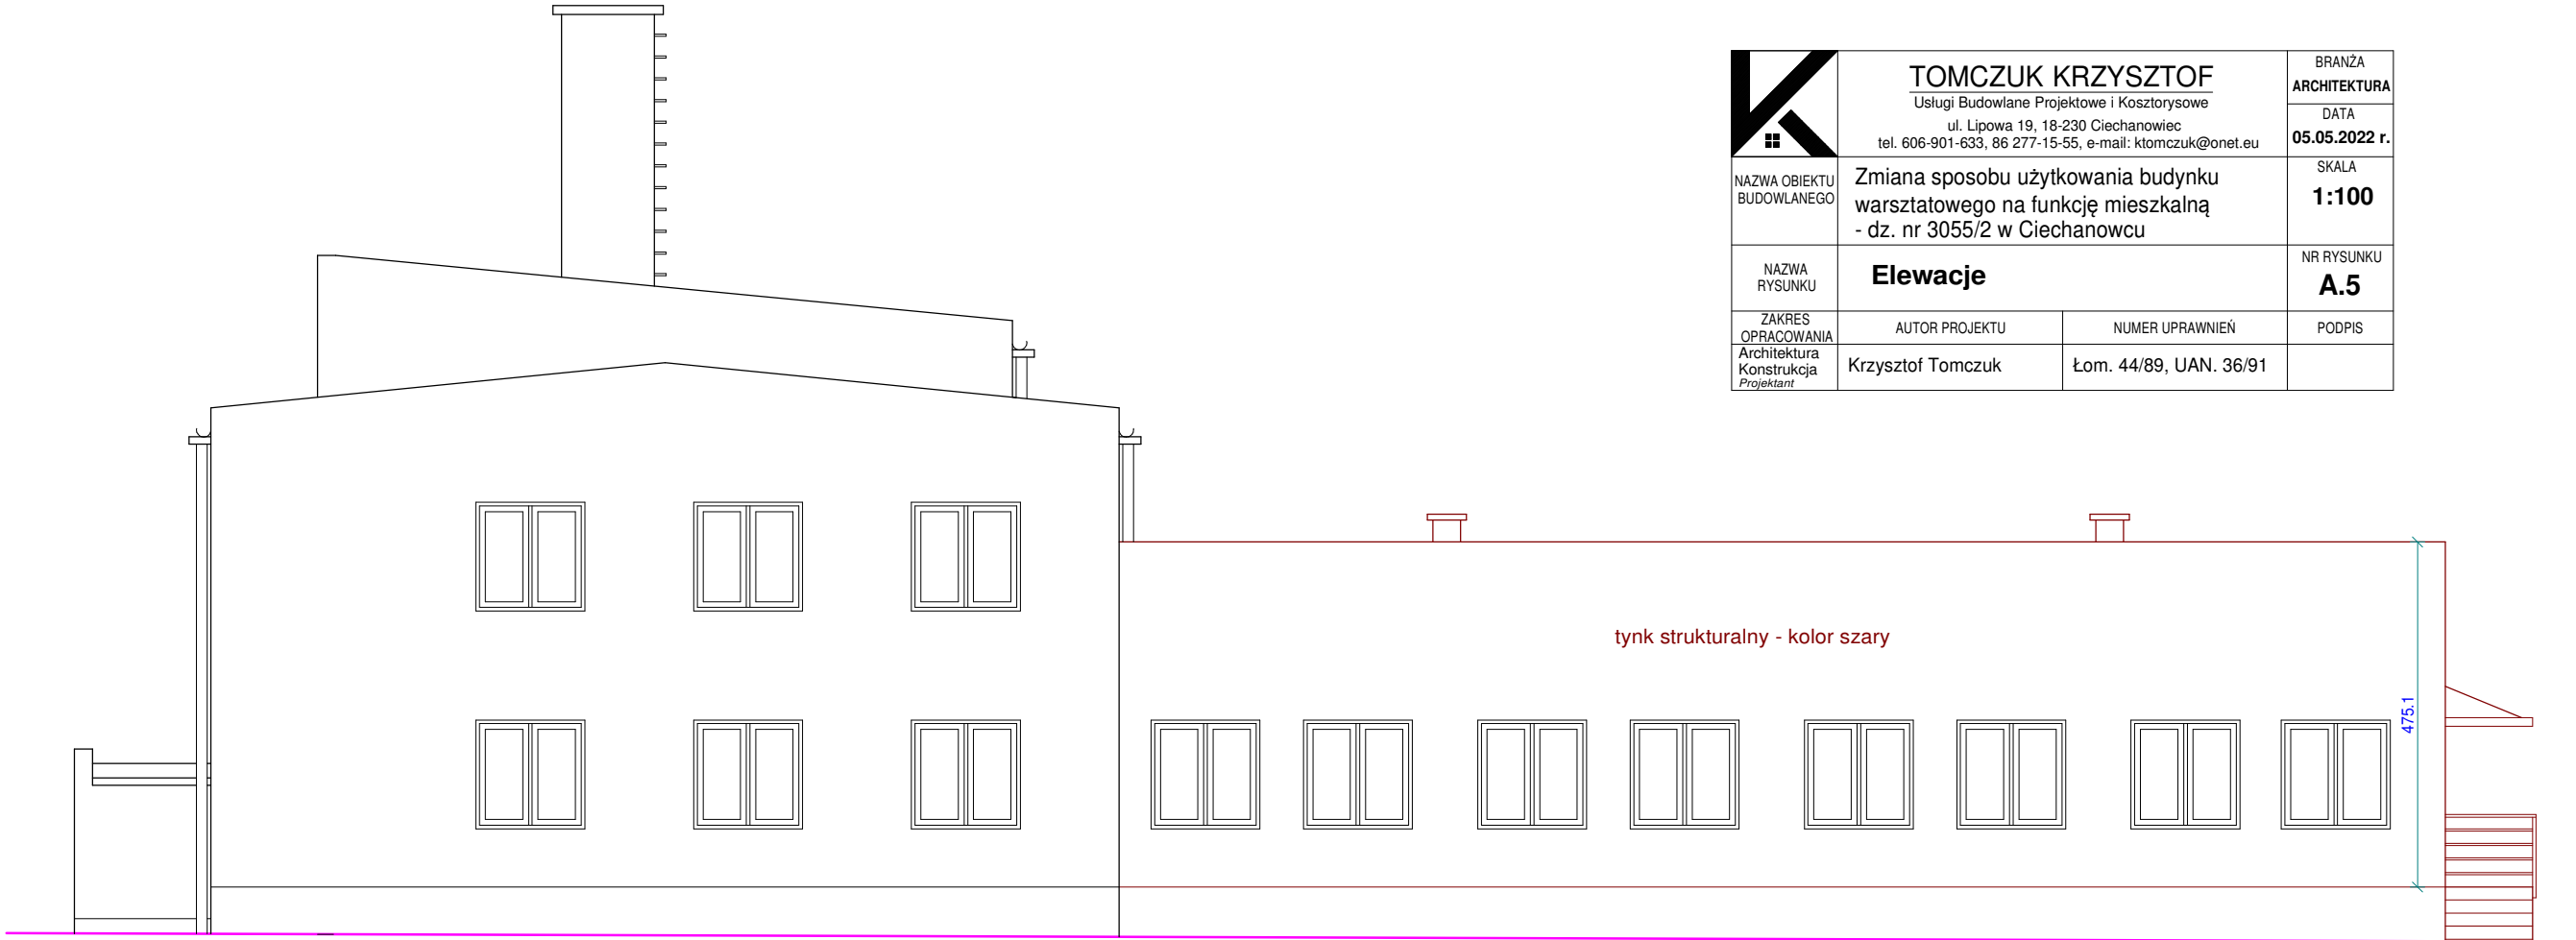

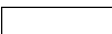
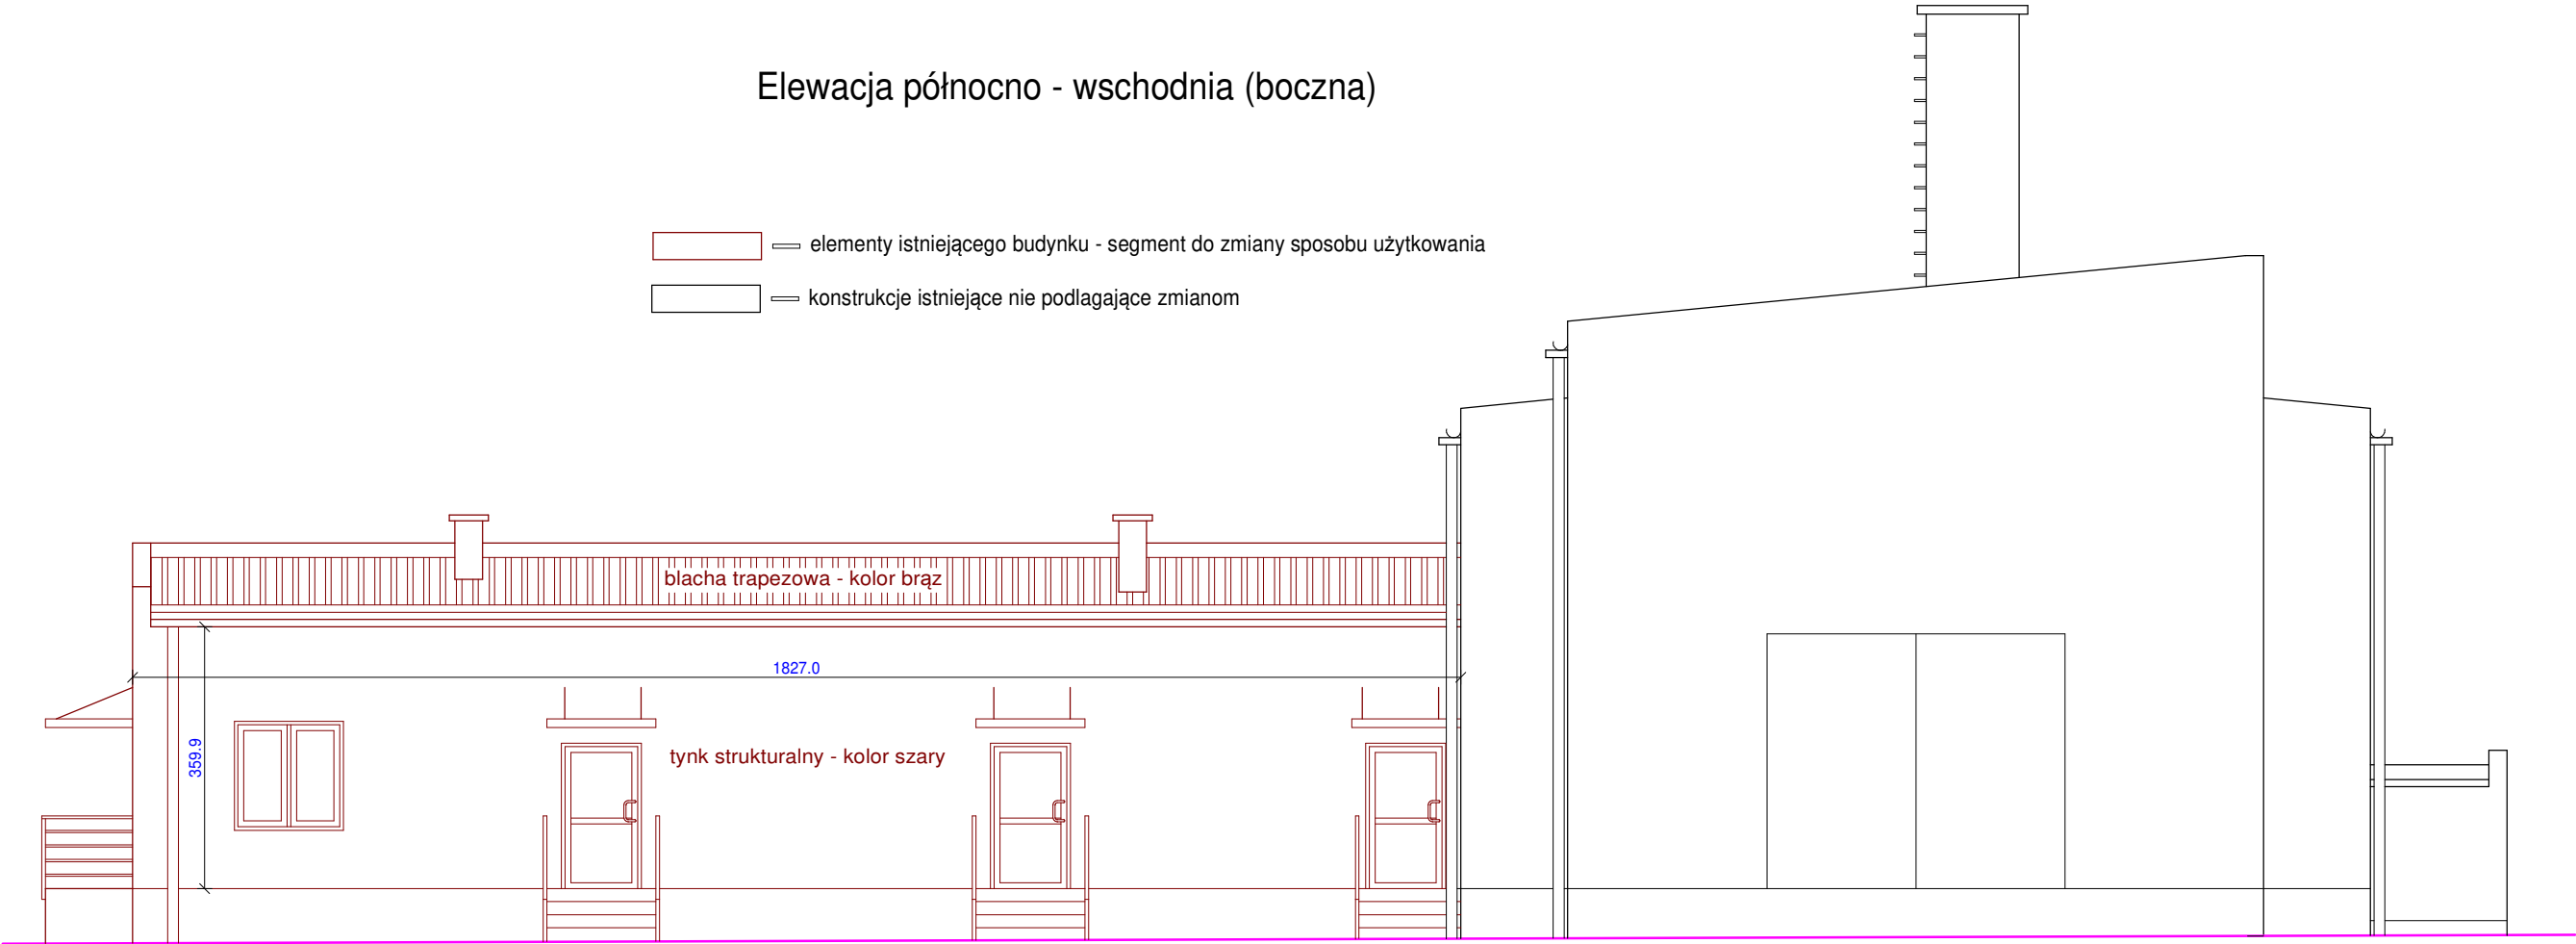


	TOMCZUK KRZYSZTOF Usługi Budowlane Projektowe i Kosztorysowe ul. Lipowa 19, 18-230 Ciechanowiec tel. 606-901-633, 86 277-15-55, e-mail: ktomczuk@onet.eu		BRANŻA ARCHITEKTURA
	NAZWA OBIEKTU BUDOWLANEGO		DATA 05.05.2022 r.
	NAZWA RYSUNKU Elewacje		SKALA 1:100
ZAKRES OPRACOWANIA Architektura Konstrukcja Projektant	AUTOR PROJEKTU Krzysztof Tomczuk	NUMER UPRAWNIEN Łom. 44/89, UAN. 36/91	NR RYSUNKU A.5



Elewacja północno - wschodnia (boczna)

-  — elementy istniejącego budynku - segment do zmiany sposobu użytkowania
-  — konstrukcje istniejące nie podlegające zmianom



Elewacja południowo - zachodnia