



**PREFABRYKOWANY ZBIORNIK  
SZCZELNY NA NIECZYSTOŚCI CIEKŁE**  
SKALA 1:25

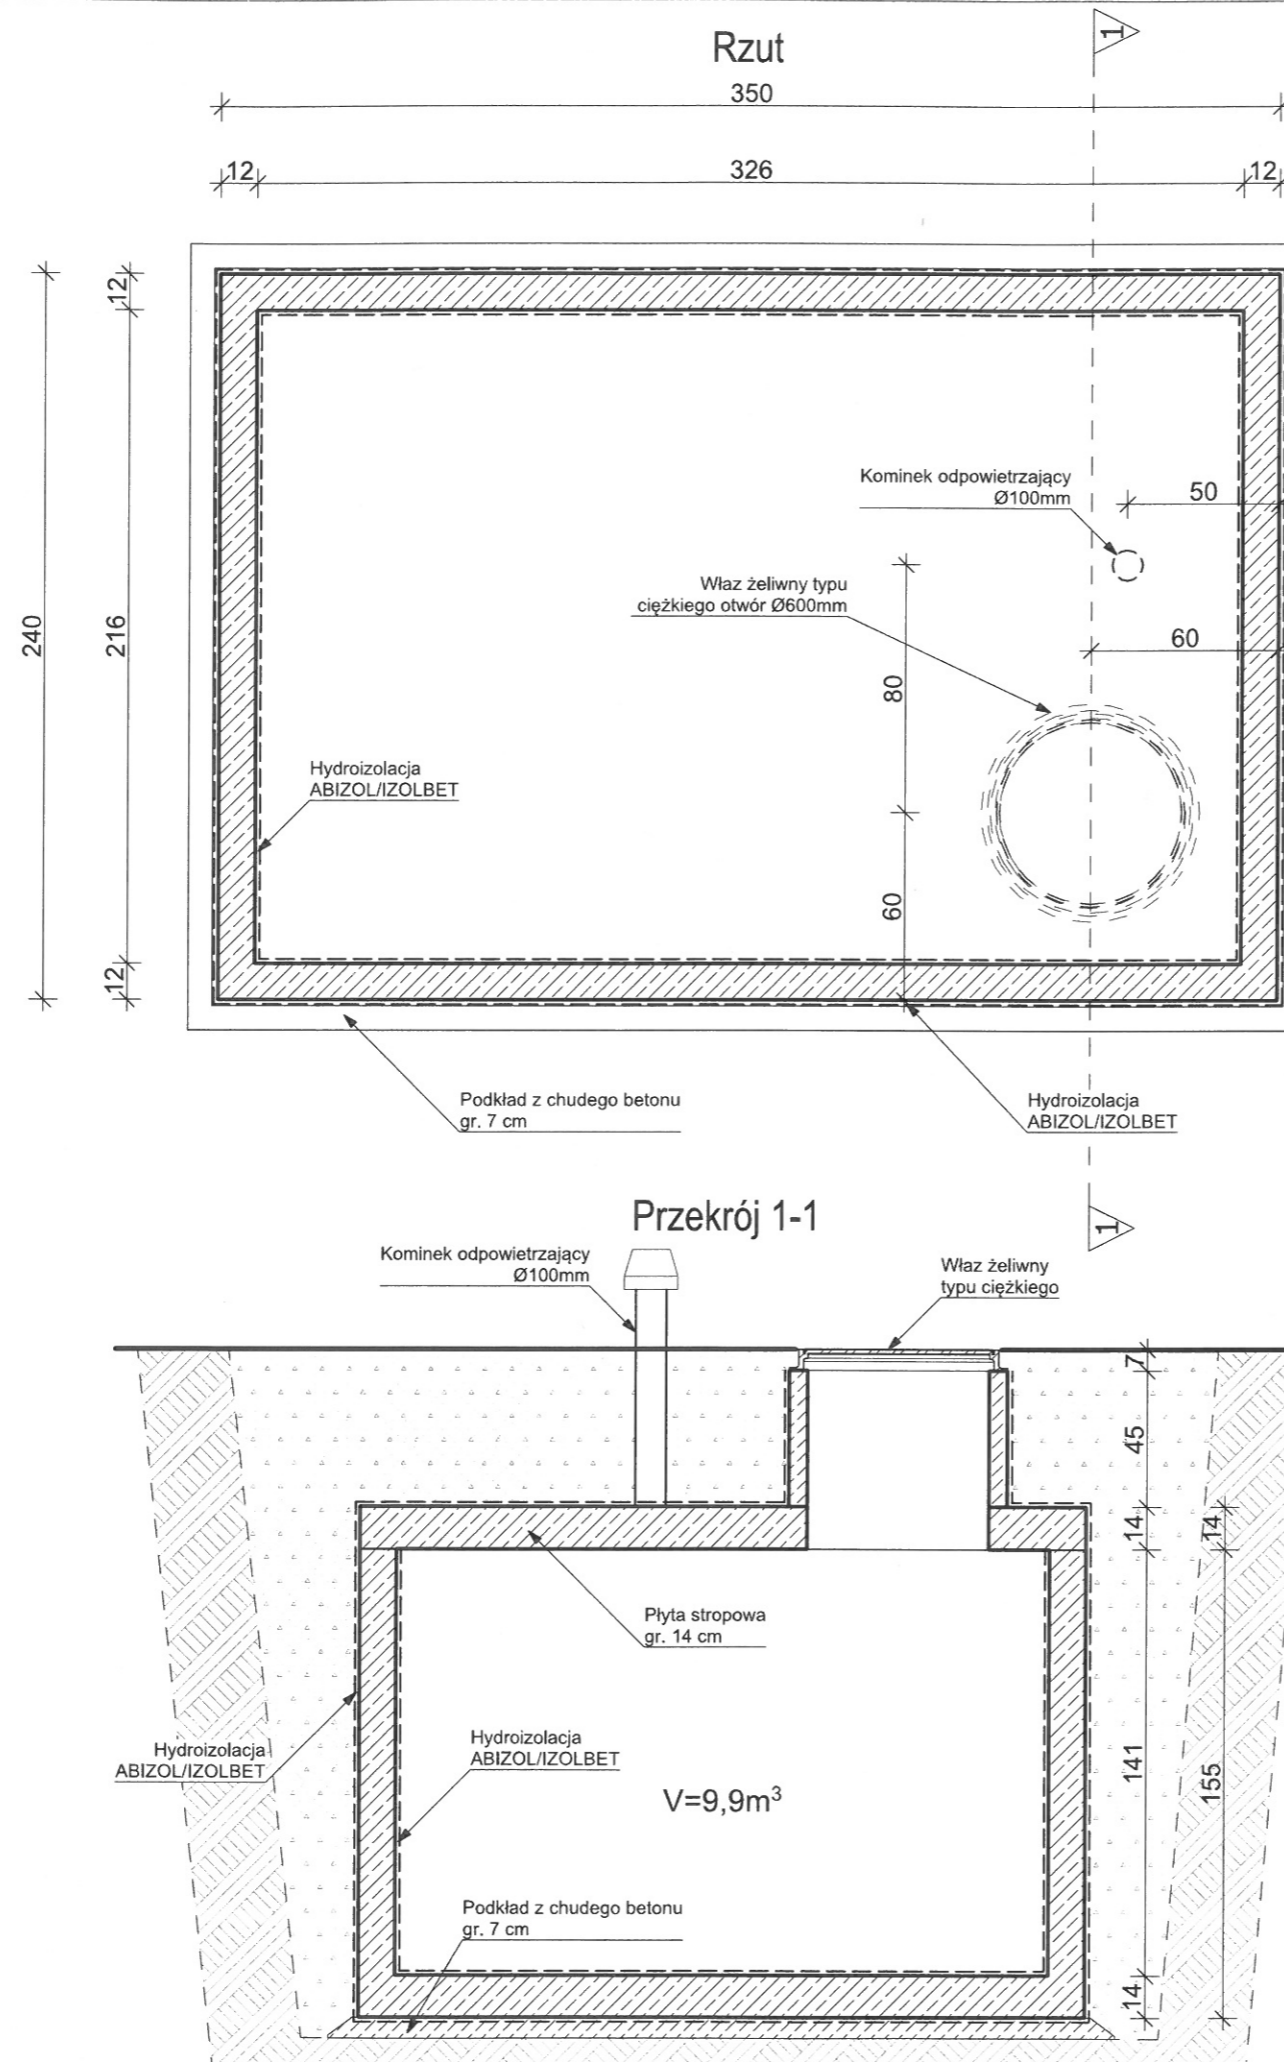

	<b>TOMCZUK KRZYSZTOF</b> Usługi Budowlane Projektowe i Kosztorsowe ul. Lipowa 19, 18-230 Ciechanowiec tel. 606-901-633, 86 277-15-55, e-mail: ktomczuk@onet.eu		BRANŻA ARCHITEKTURA
			DATA <b>25.07.2022 r.</b>
NAZWA OBIEKTU BUDOWLANEGO	Remont budynku Klubu Seniora w Malcu		SKALA <b>1:25</b>
NAZWA RYSUNKU	<b>Zbiornik na nieczystości ciekłe</b>		NR RYSUNKU <b>Z.1</b>
ZAKRES OPRACOWANIA Architektura Konstrukcja Projektant	AUTOR PROJEKTU Krzysztof Tomczuk	NUMER UPRAWNIĘĆ Łom. 44/89, UAN. 36/91	PODPIS