


# Szkic zagospodarowania działki

Skala 1:500

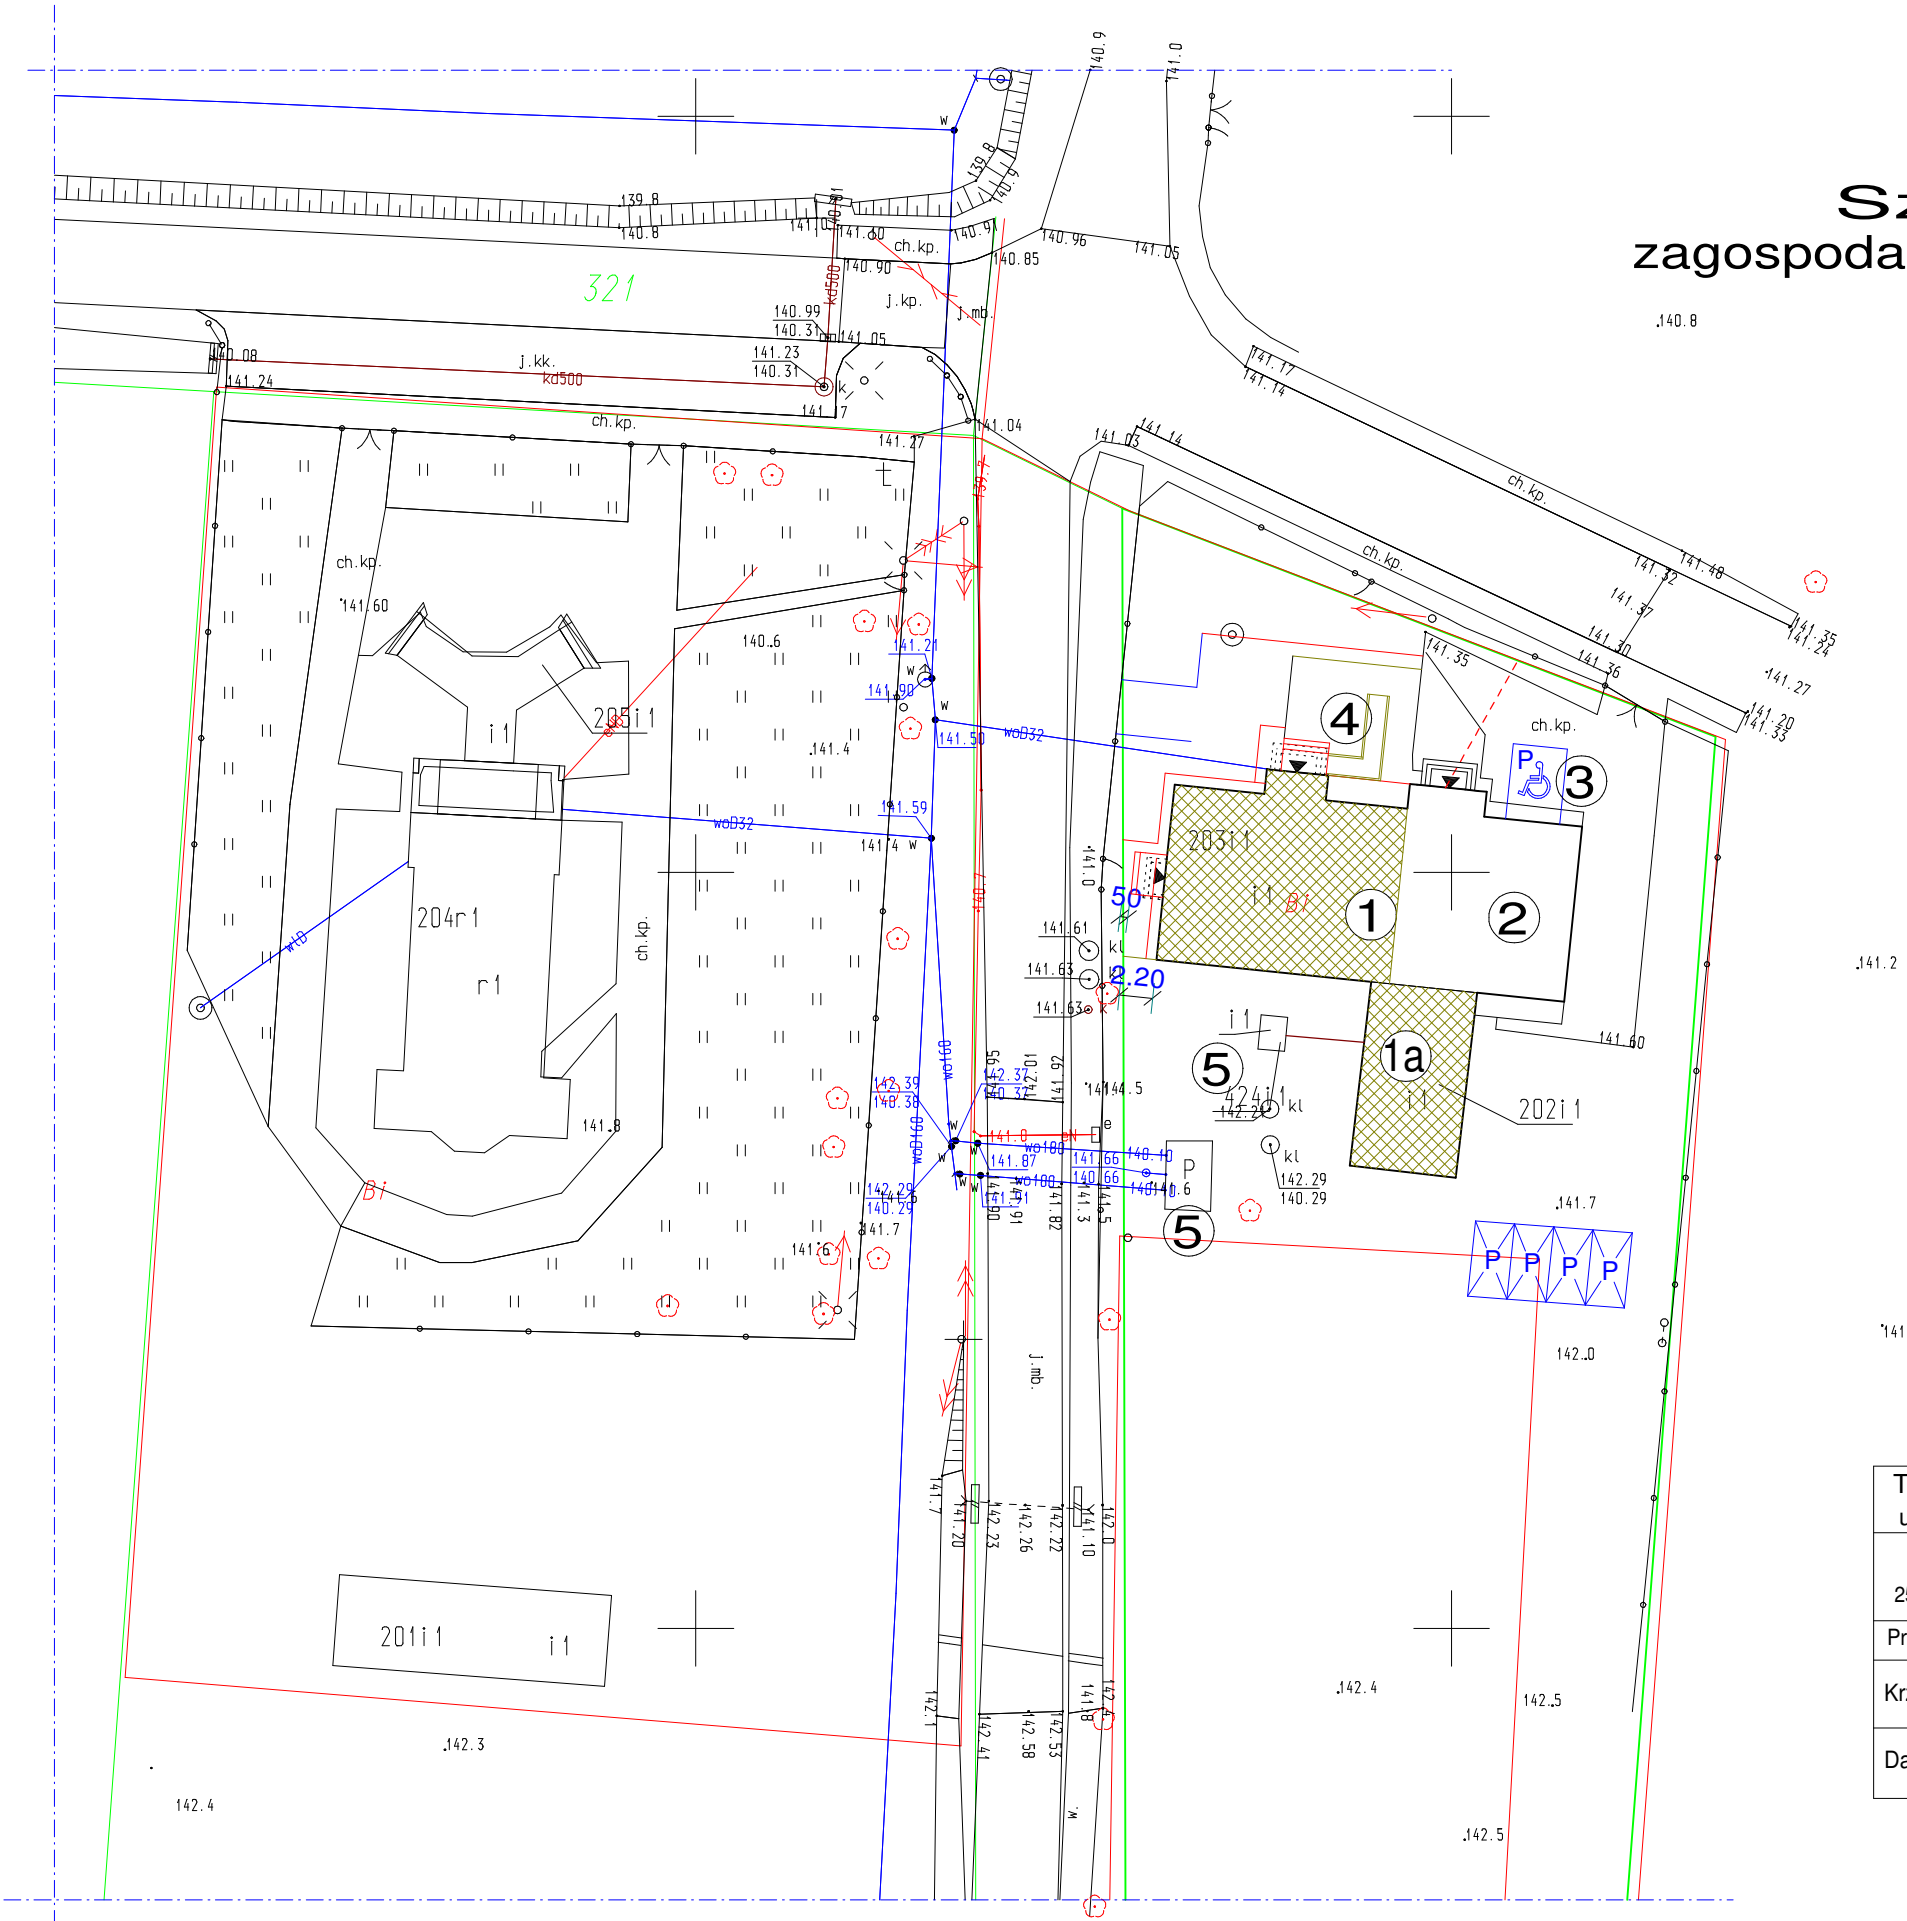

- Legenda:**
- 1. Budynek Klubu Seniora przeznaczony do remontu
  - 1a. Segment sanitarny - przeznaczony do remontu
  - 2. Część budynku nie podlegająca remontowi
  - 3. Miejsce postojowe dla niepełnosprawnych
  - 4. Podjazd dla niepełnosprawnych - projektowany
  - 5. Zbiornik na nieczystości - istniejący
- P - miejsca postojowe

**Lokalizacja przyłączy istniejących:**

- wodociągowe - istniejące
- energetyczne napowietrzne - istniejące
- kanalizacyjne - istniejące

Tomczuk Krzysztof - Usługi budowlane, projektowe i kosztorysowe ul. Lipowa 19, 18-230 Ciechanowiec, tel. (086) 2 771 555, kom. 606 901 633		
Data 25 lipca 2022	Objekt: Remont pomieszczeń dla Klubu Seniora Adres: Czaję Wólka, gm. Ciechanowiec, dz. nr 145	Skala 1:500 Nr rysunku <b>1</b>
Projektant:	Temat: Projekt zagospodarowania działki	
Krzysztof Tomczuk	Numer uprawnień Łom.44/89 - konstrukcyjno - budowlane UAN.36/91 - architektoniczne	Podpis:
Damian Tomczuk	Asystent	