



Rzut przyziemia
Schemat instalacji wod.-kan.

- - - - - instalacja zimnej wody
- - - - - instalacja ciepłej wody
- - - - - instalacja kanalizacyjna

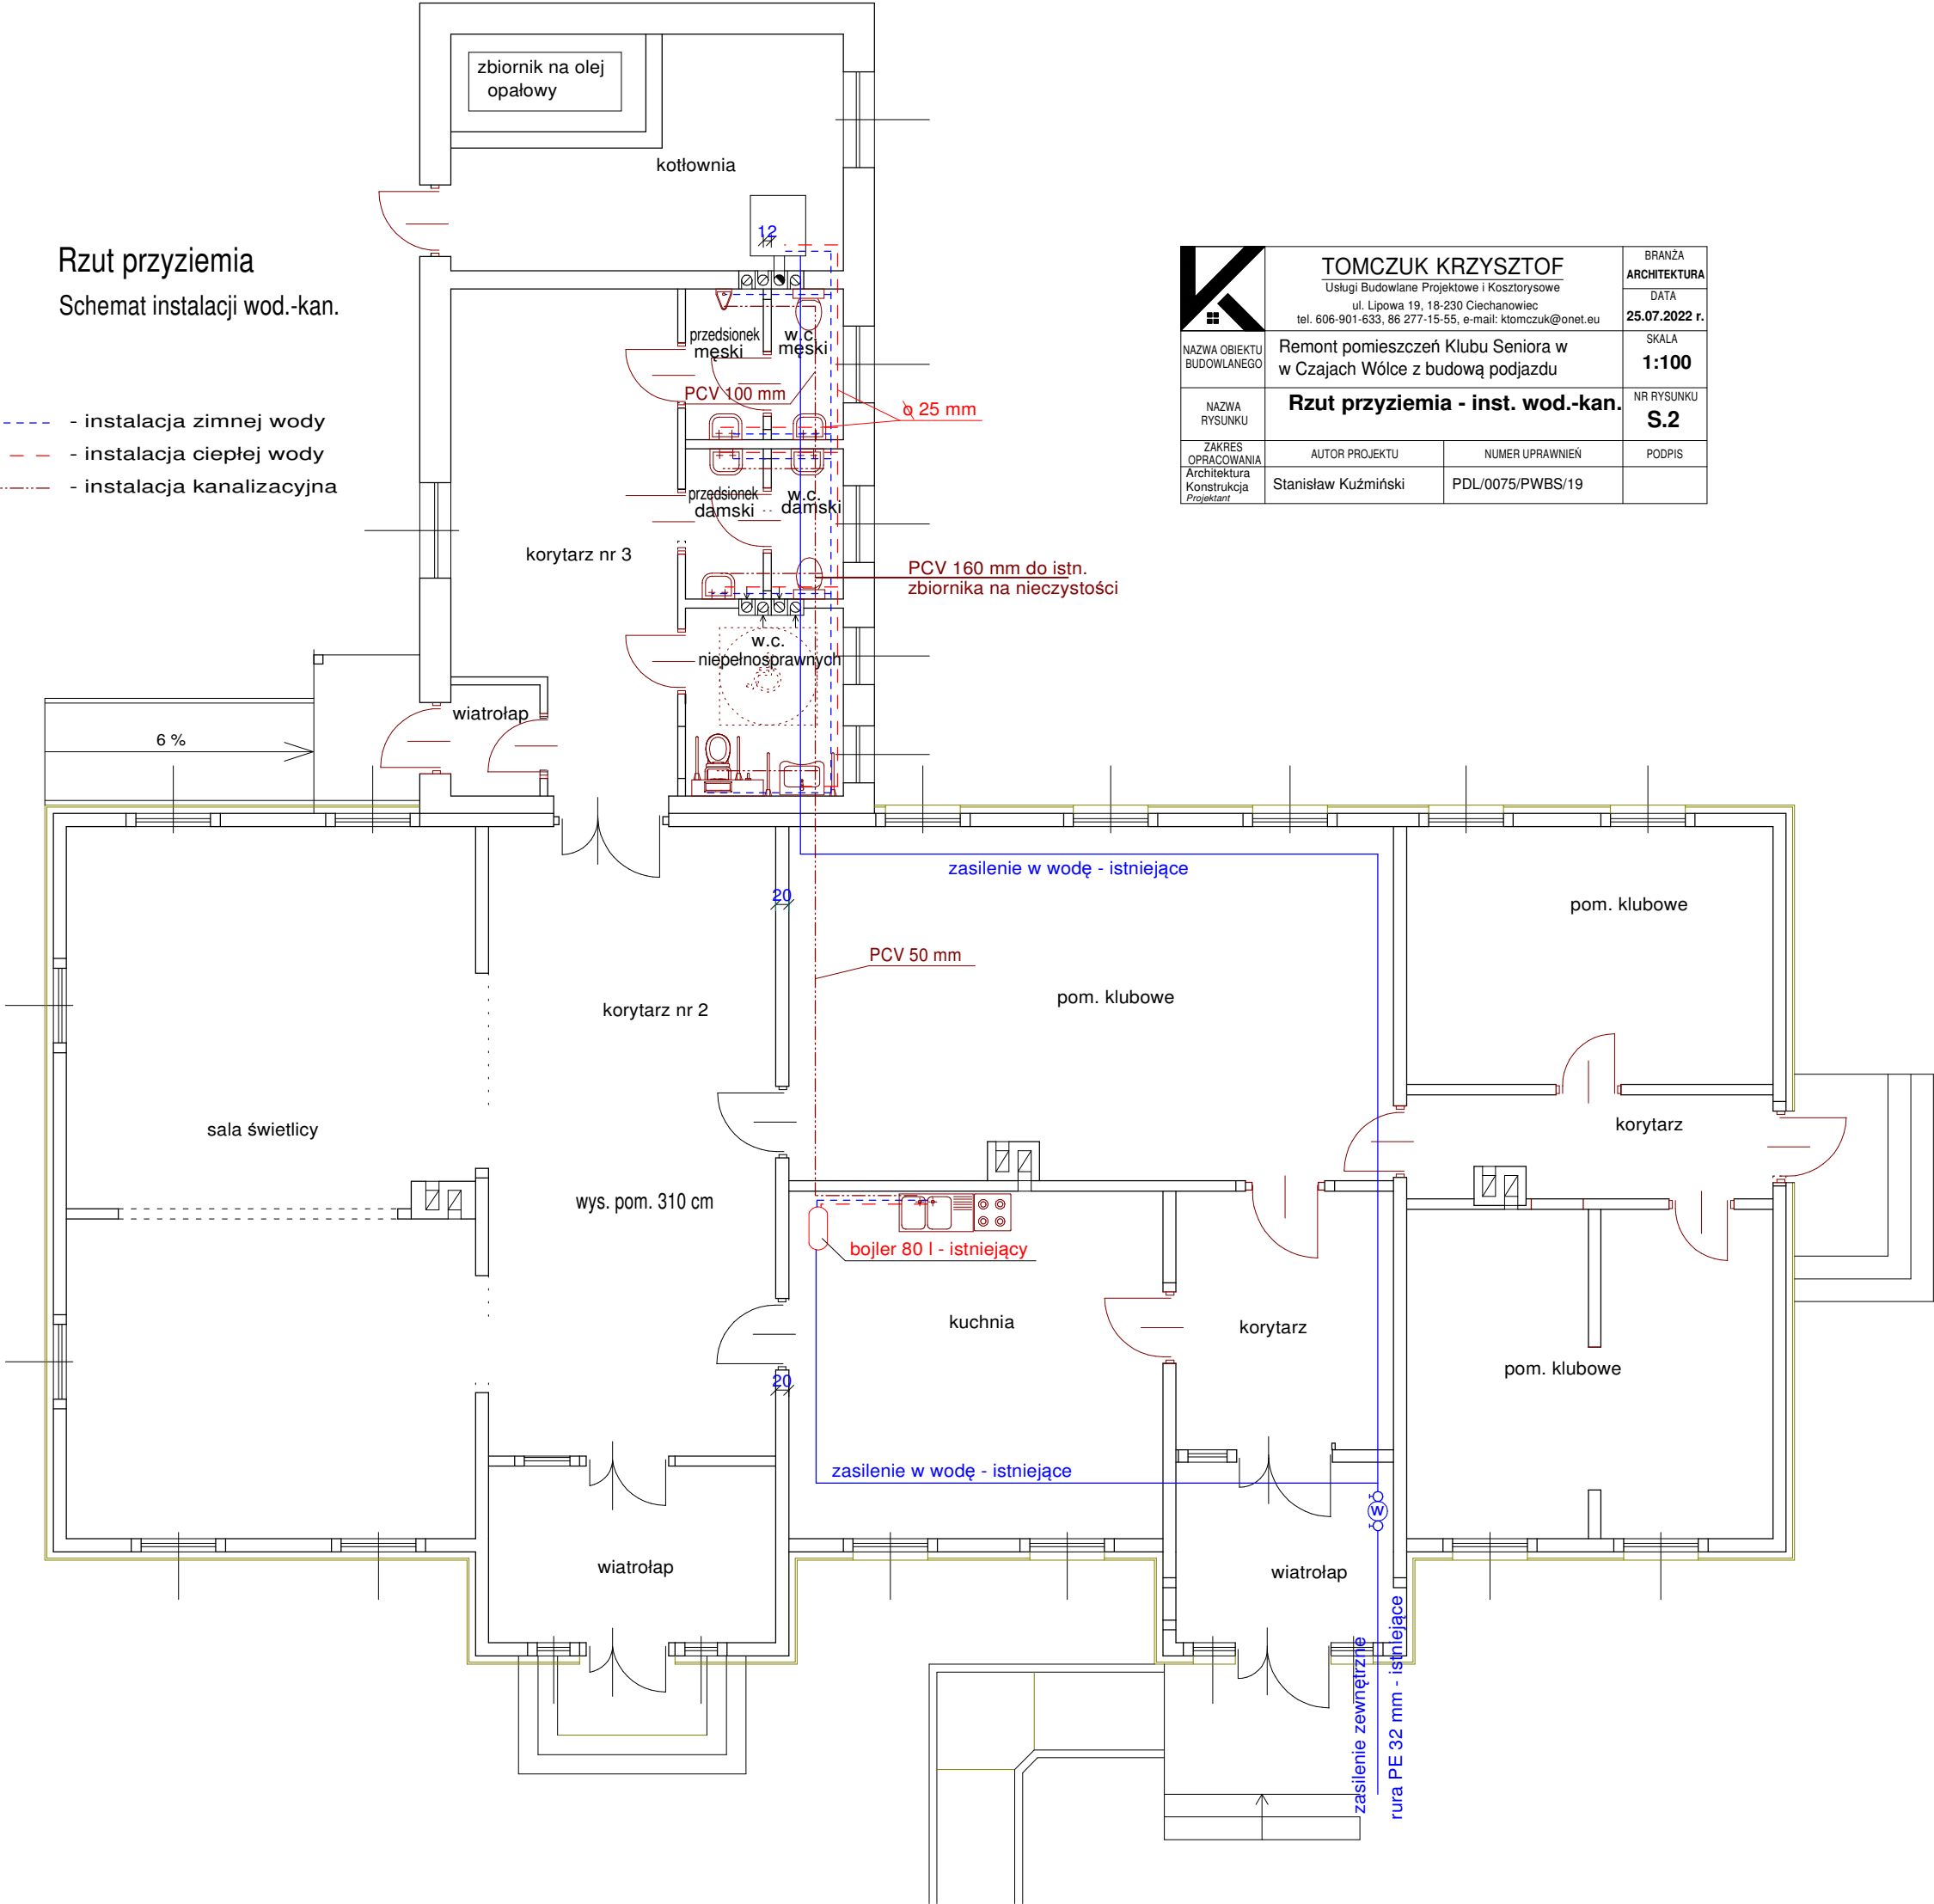

| | | | |
|---|---|-------------------------------------|------------------------|
|  | TOMCZUK KRZYSZTOF Usługi Budowlane Projektowe i Kosztorysowe ul. Lipowa 19, 18-230 Ciechanowiec tel. 606-901-633, 86 277-15-55, e-mail: ktomczuk@onet.eu | | BRANŻA ARCHITEKTURA |
| | Remont pomieszczeń Klubu Seniora w w Czajach Wólce z budową podjazdu | | DATA 25.07.2022 r. |
| NAZWA OBIEKTU BUDOWLANEGO | Rzut przyziemia - inst. wod.-kan. | | SKALA 1:100 |
| NAZWA RYSUNKU | ZAKRES OPRACOWANIA Architektura Konstrukcja Projektant | | NR RYSUNKU S.2 |
| AUTOR PROJEKTU Stanisław Kuźmiński | | NUMER UPRAWNIEN PDL/0075/PWBS/19 | |
| | | PODPIS | |