



PRZĘKRÓJ B-B
SKALA 1:50

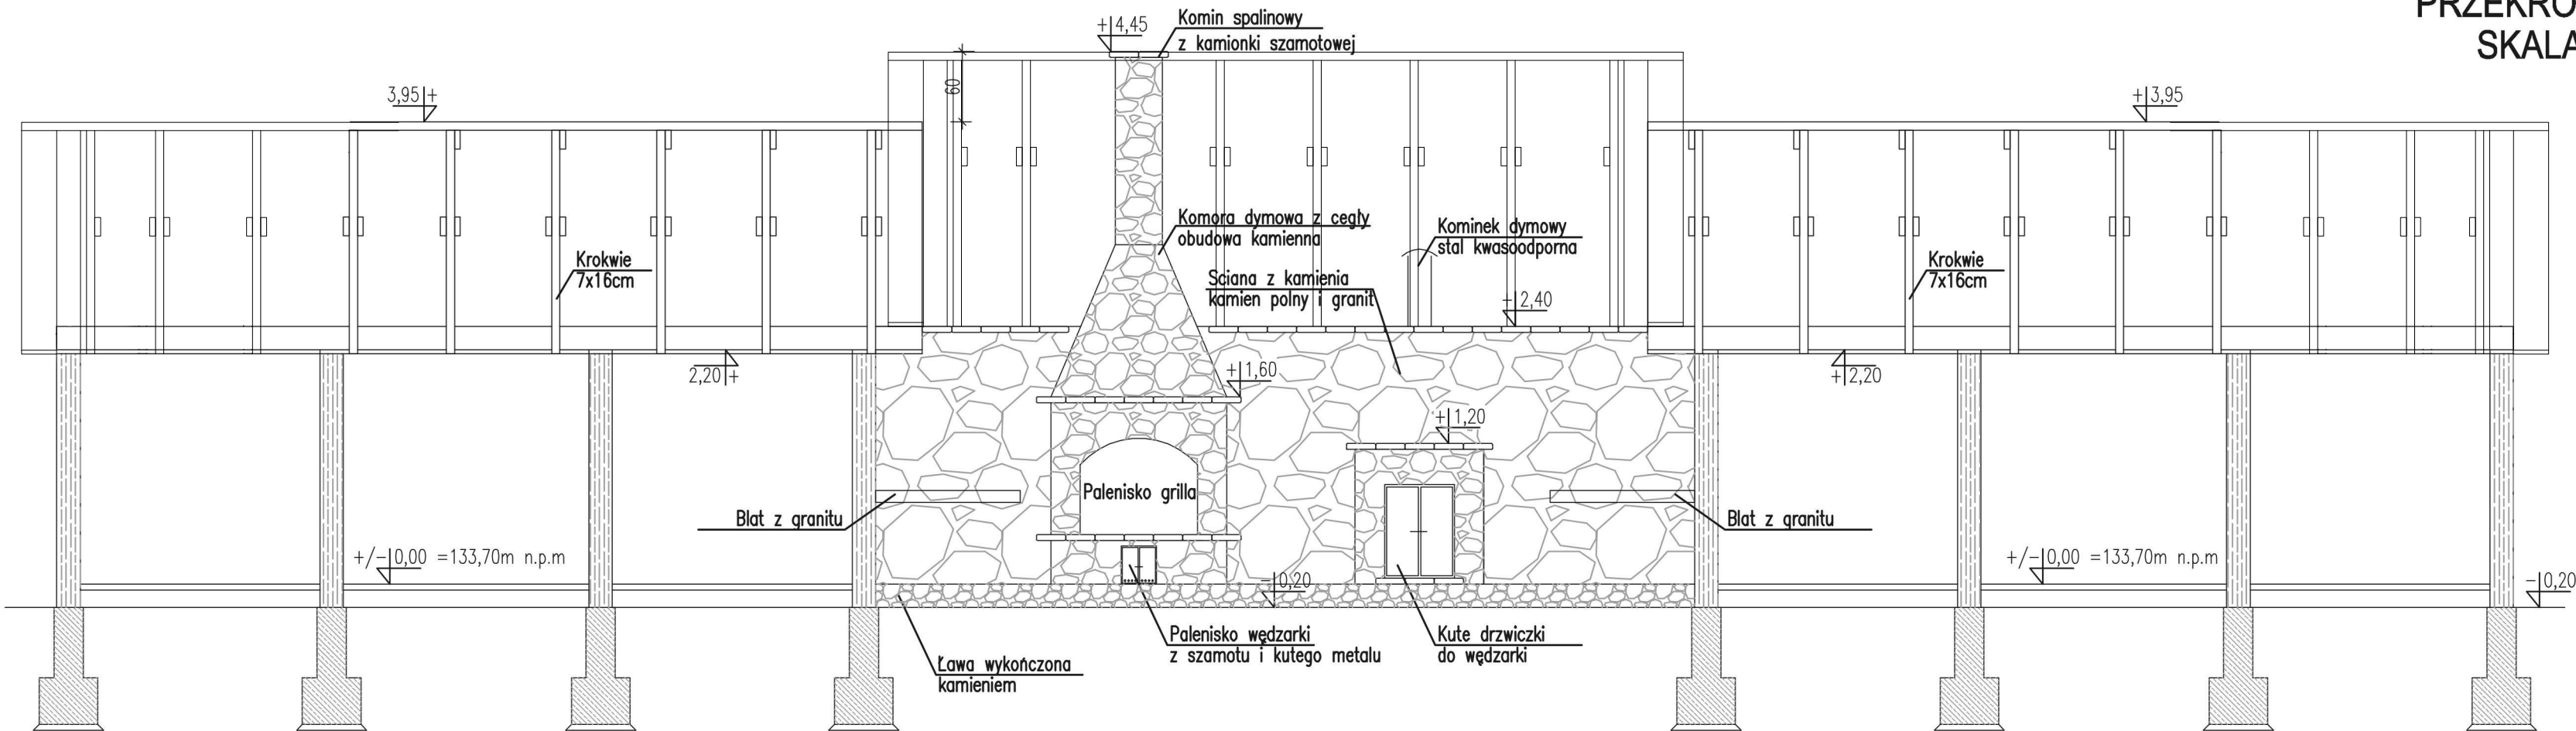

PRZĘKRÓJ A-A
SKALA 1:50

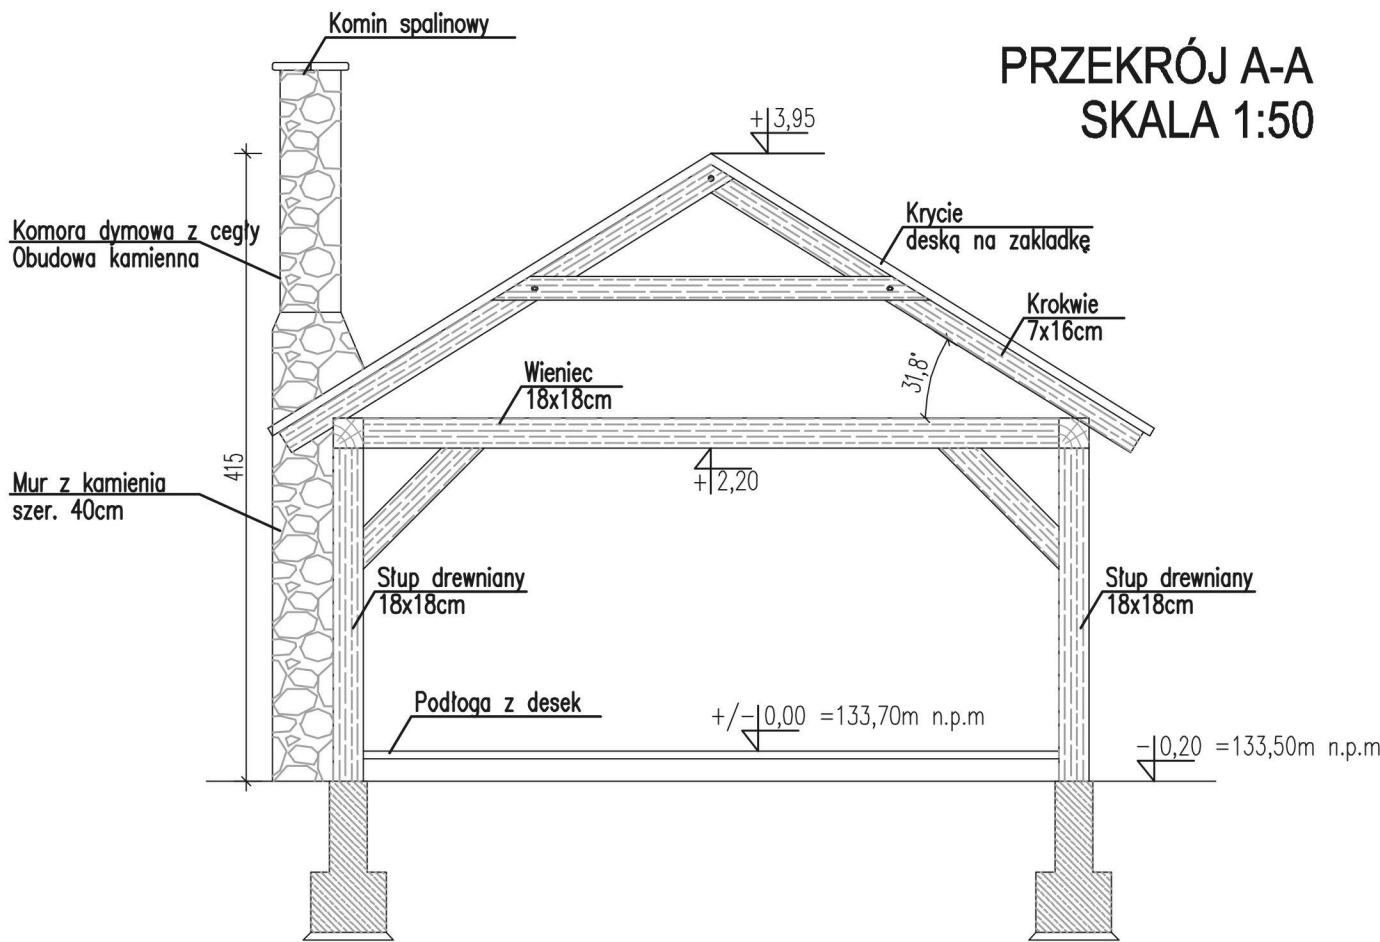

- Legenda
- Elementy z kamienia
 - Elementy z drewna
 - Elementy żelbetowe
 - Belki
- Poziom posadzki parteru
+/-0,00 = 133,70m n.p.m.
Poziom terenu
-0,20 = 133,50m n.p.m.