

PROJEKT STAJEJ SKA



LEGENDA:


- projektowana nawierzchnia blumizna
- projektowana nawierzchnia z kostki brukowej (szkrowej) gr 6cm (geon)
- projektowana podłoża z tłuczniem nat. z dol. 55% bernanogo gr. 10cm
- linia energetyczna
- linia wodociągowa
- linia telekomunikacyjna
- granicz dzialek
- znaki pionowe - projektowane
- znaki pionowe istniejące

Obiekt:	Stadium:	Projektował:


SKALA 1:500



Zbigniew Radziszewski
Uprawniony do kierowania, nadzorowania
i kontroli budowy dróg i obiektów mostowych
Nr DOD.P.43/94

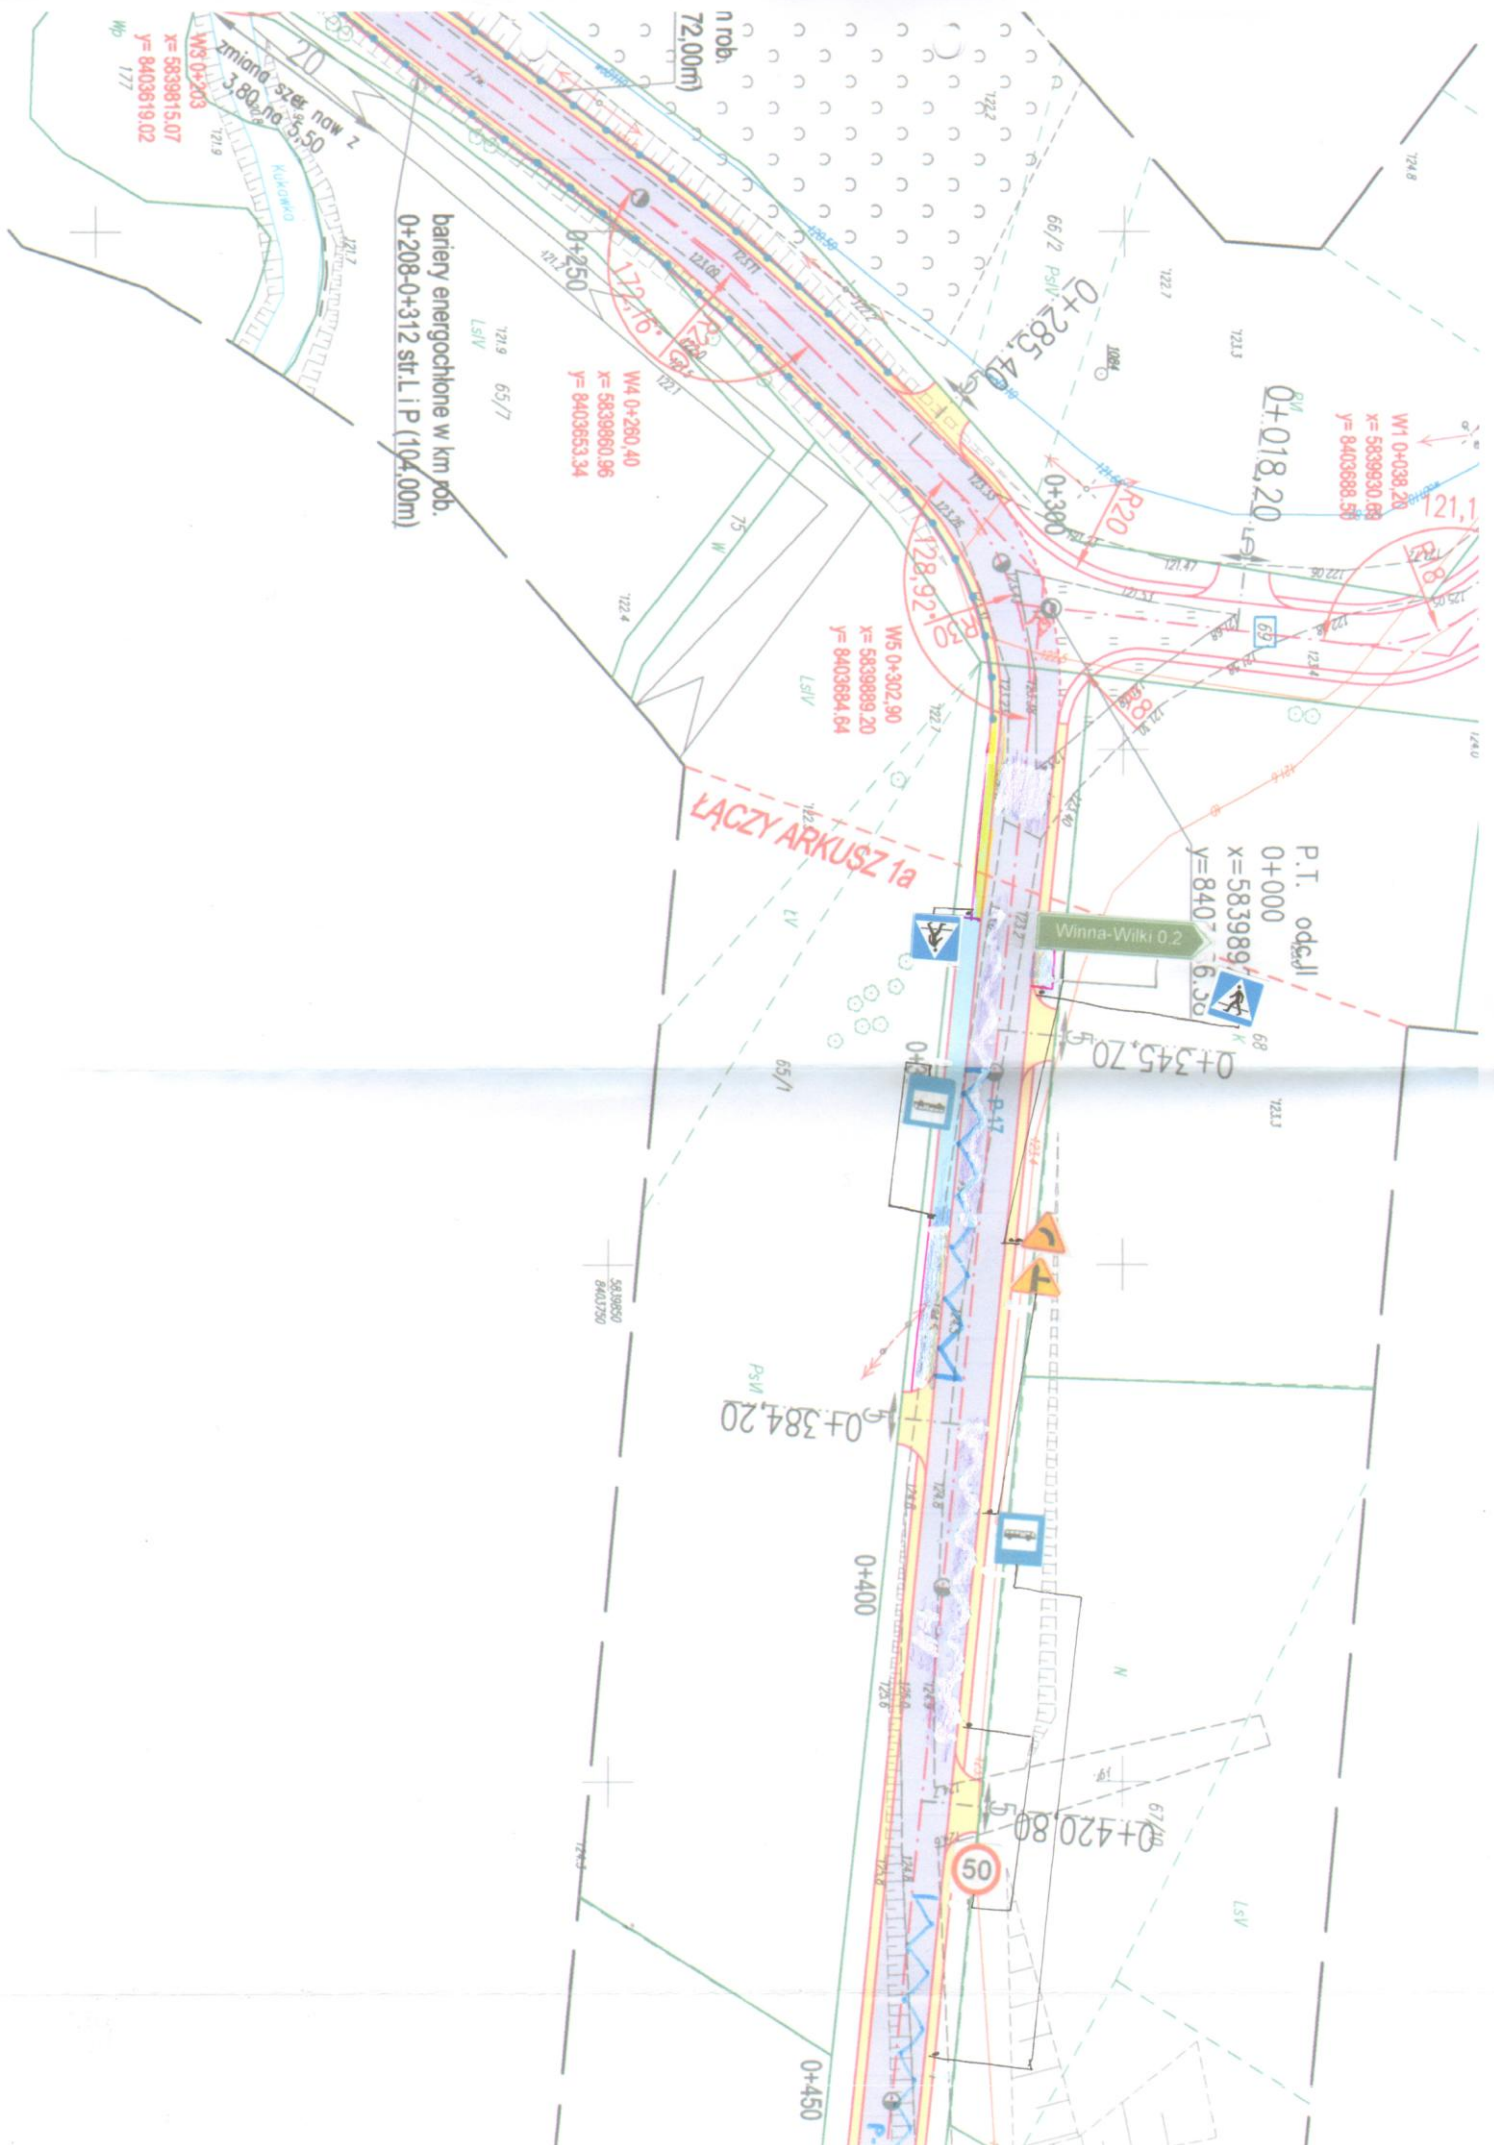

PROJEKT STAŁEJ ORGANIZACJI RUCHU SKALA 1:500

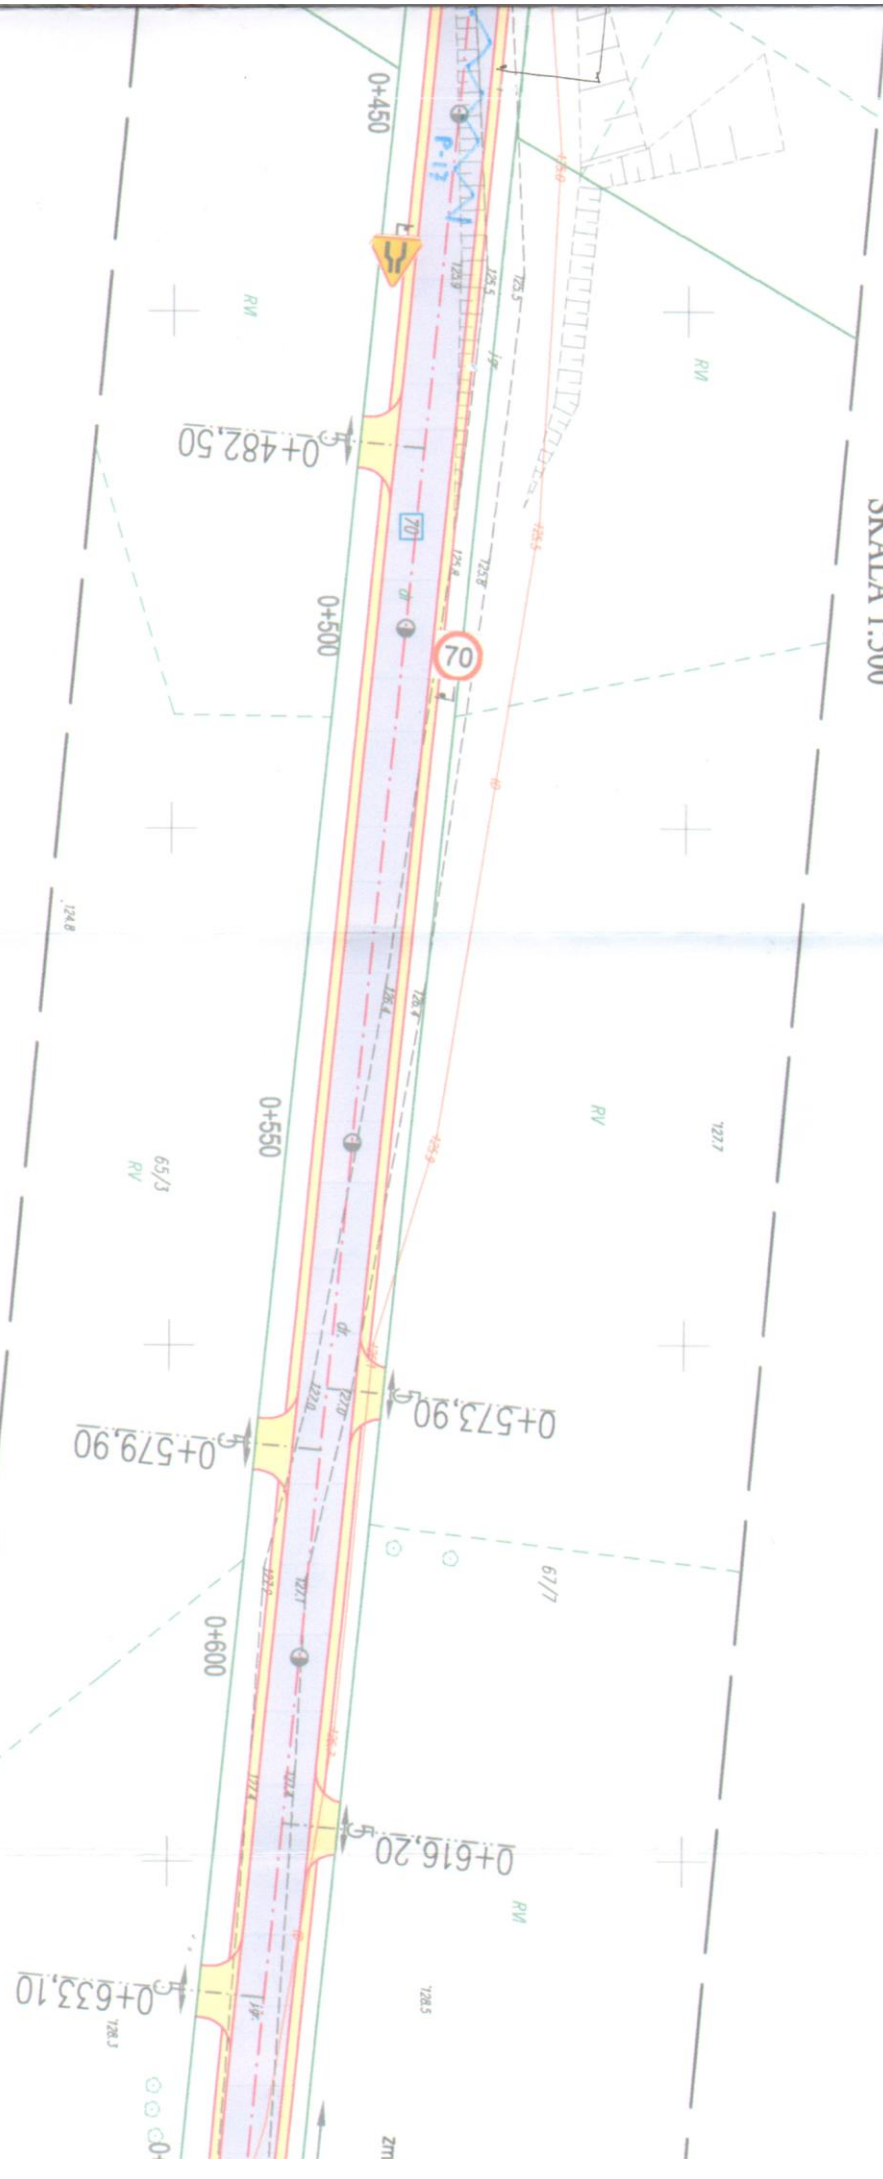

LEGENDA:

- projektowana nawierzchnia bieżniowa
- projektowana nawierzchnia z kostki brukowej (sektorowej) gr. 8cm (pawty)
- projektowana pobocza z trawą i kł. z od. 35% (liniowego gr. 10cm)
- linia energetyczna
- linia wodociągowa
- linia kolejowa
- granicznie
- znaki pionowe - projektowane
- znaki pionowe - istniejące

Obiekt:	Przebudowa dróg gminnych Nr 108857B i Nr 108858B na odcinku dr. powiatowa Nr 2104B – m. Włocławek-Sława w km rob. 0+000 - 0+662			PROJEKTOWANIE I NADZÓR BUDOWY DROG Zbigniew Radziszewski, 18-230 Cielmów, ul. tel. (086) 2771 - 064 NIP: 722-111-67-04 region
Stadium:	Projekt stałej organizacji ruchu			
Projektował:	Imię i nazwisko	Nr uprawnień	<div>Podpis Zbigniew Radziszewski Uprawnion do projektowania, nadzoru budowy drogi obiektów drogowych Nr P.O.D.P.-13/94</div>	Data 28.11.2016r.
	Zbigniew Radziszewski	D.O.D.P. 13/94		
				5

