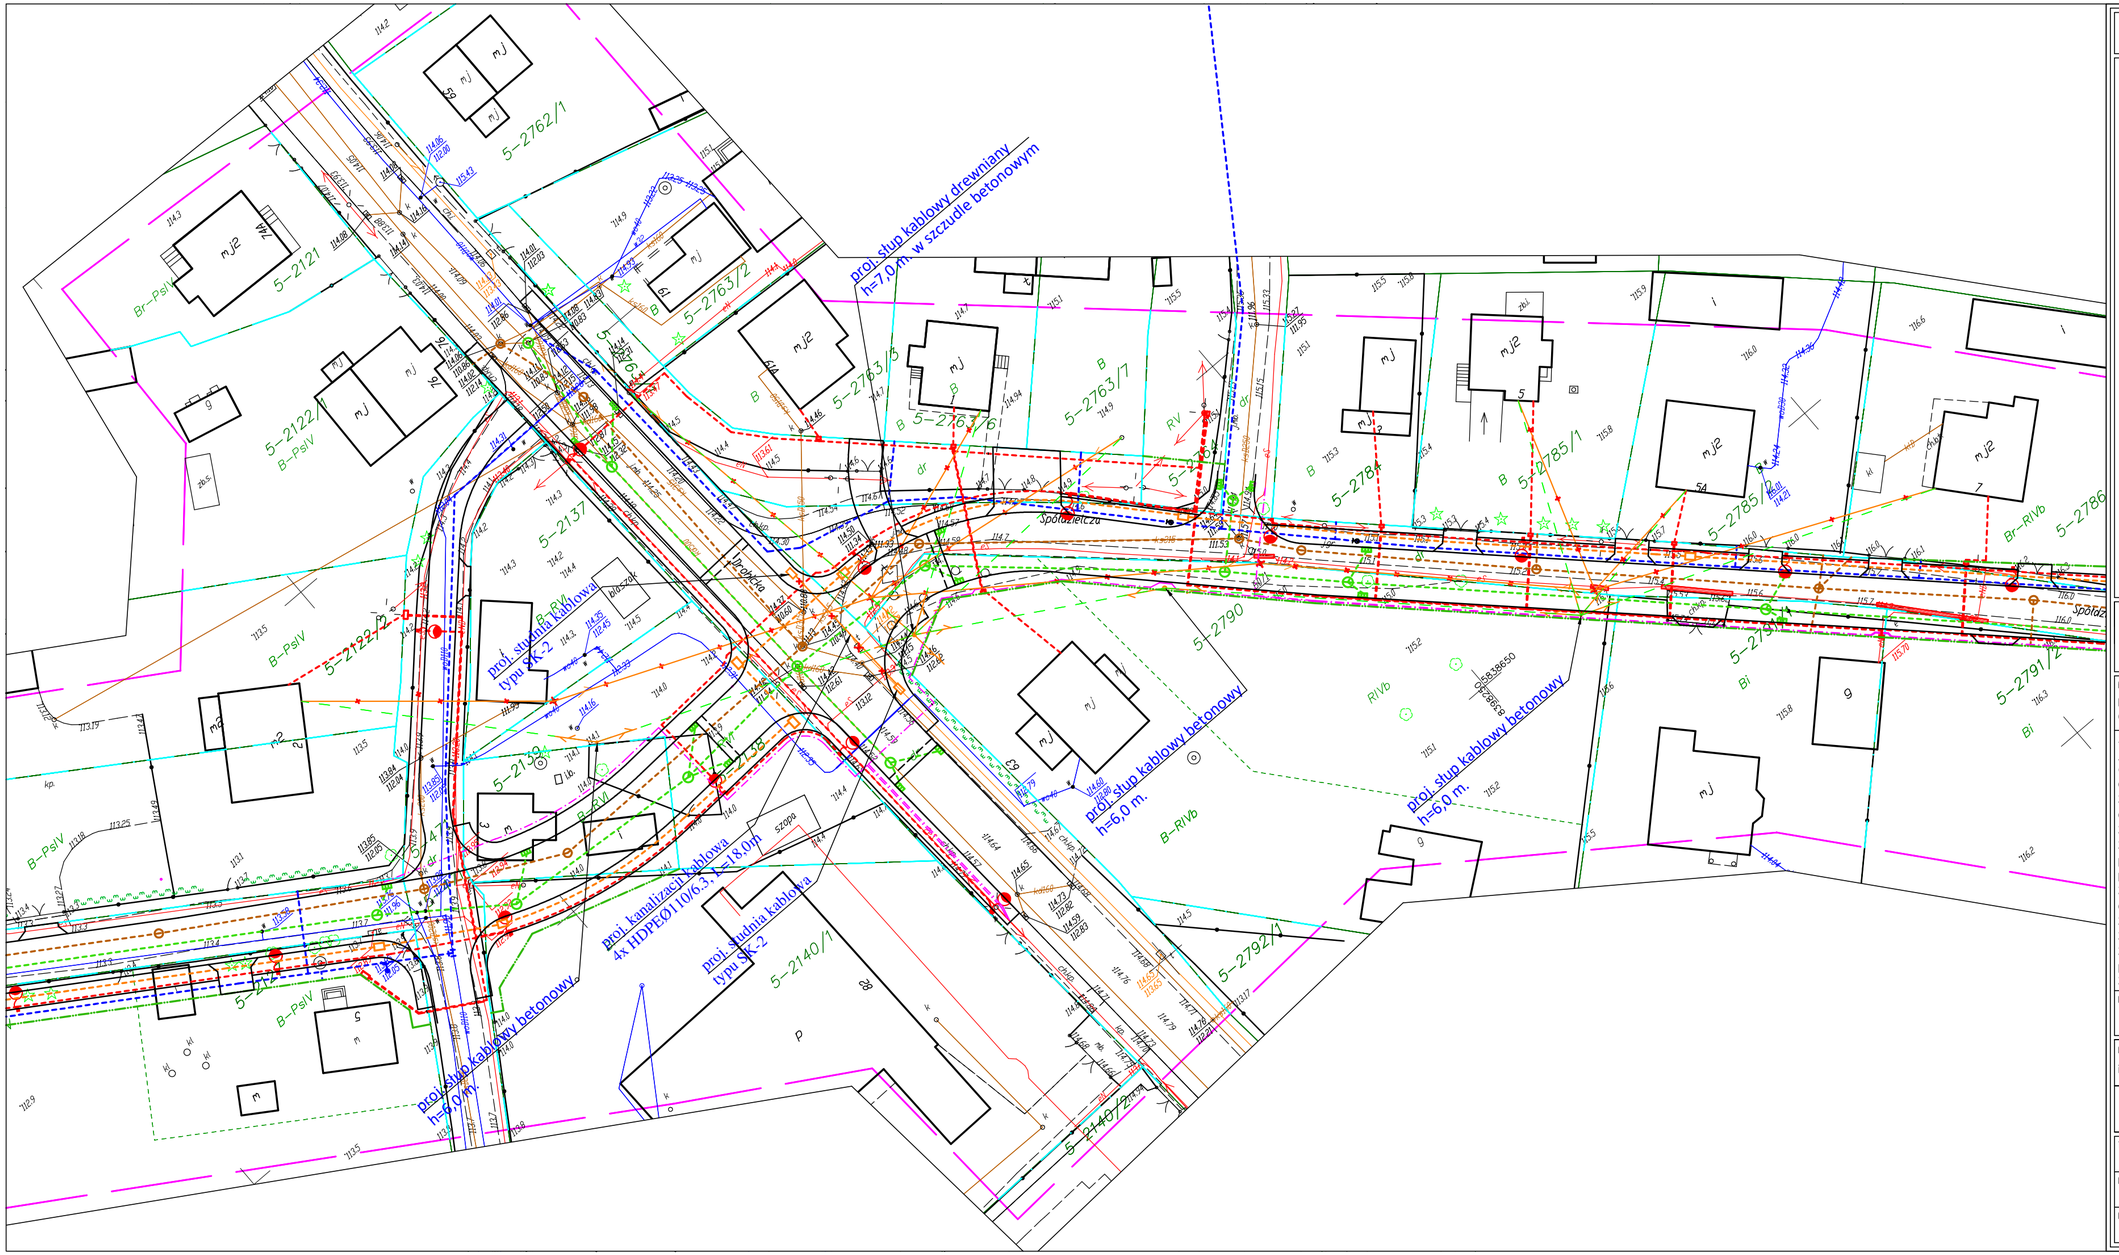
proj. słup kablowy drewniany
h=7,0 m. w szczudle betonowym
proj. słup kablowy betonowy
h=6,0 m.
proj. słup kablowy betonowy
h=6,0 m.
proj. słup kablowy betonowy
h=6,0 m.
proj. studnia kablowa
typu SK-2
proj. kanalizacji kablowa
4x HDPEØ110/6,3, L=18,0m
proj. studnia kablowa
typu SK-2
Spółdzielcza
Spółdzielcza
Spółdzielcza