


Województwo: łódzkie  
 Powiat: wysokomazowiecki  
 Gmina: Ciechanowiec  
 Obręb: Ciechanowiec  
 Nr ark. mapy .....

**SZKIC USYTUOWANIA  
 OBIEKTU BUDOWLANEGO**  
 SKALA 1:500

Nr ks. zam. GN. 662. 708. 2022  
 Ciechanowiec dn. 04-05-2022

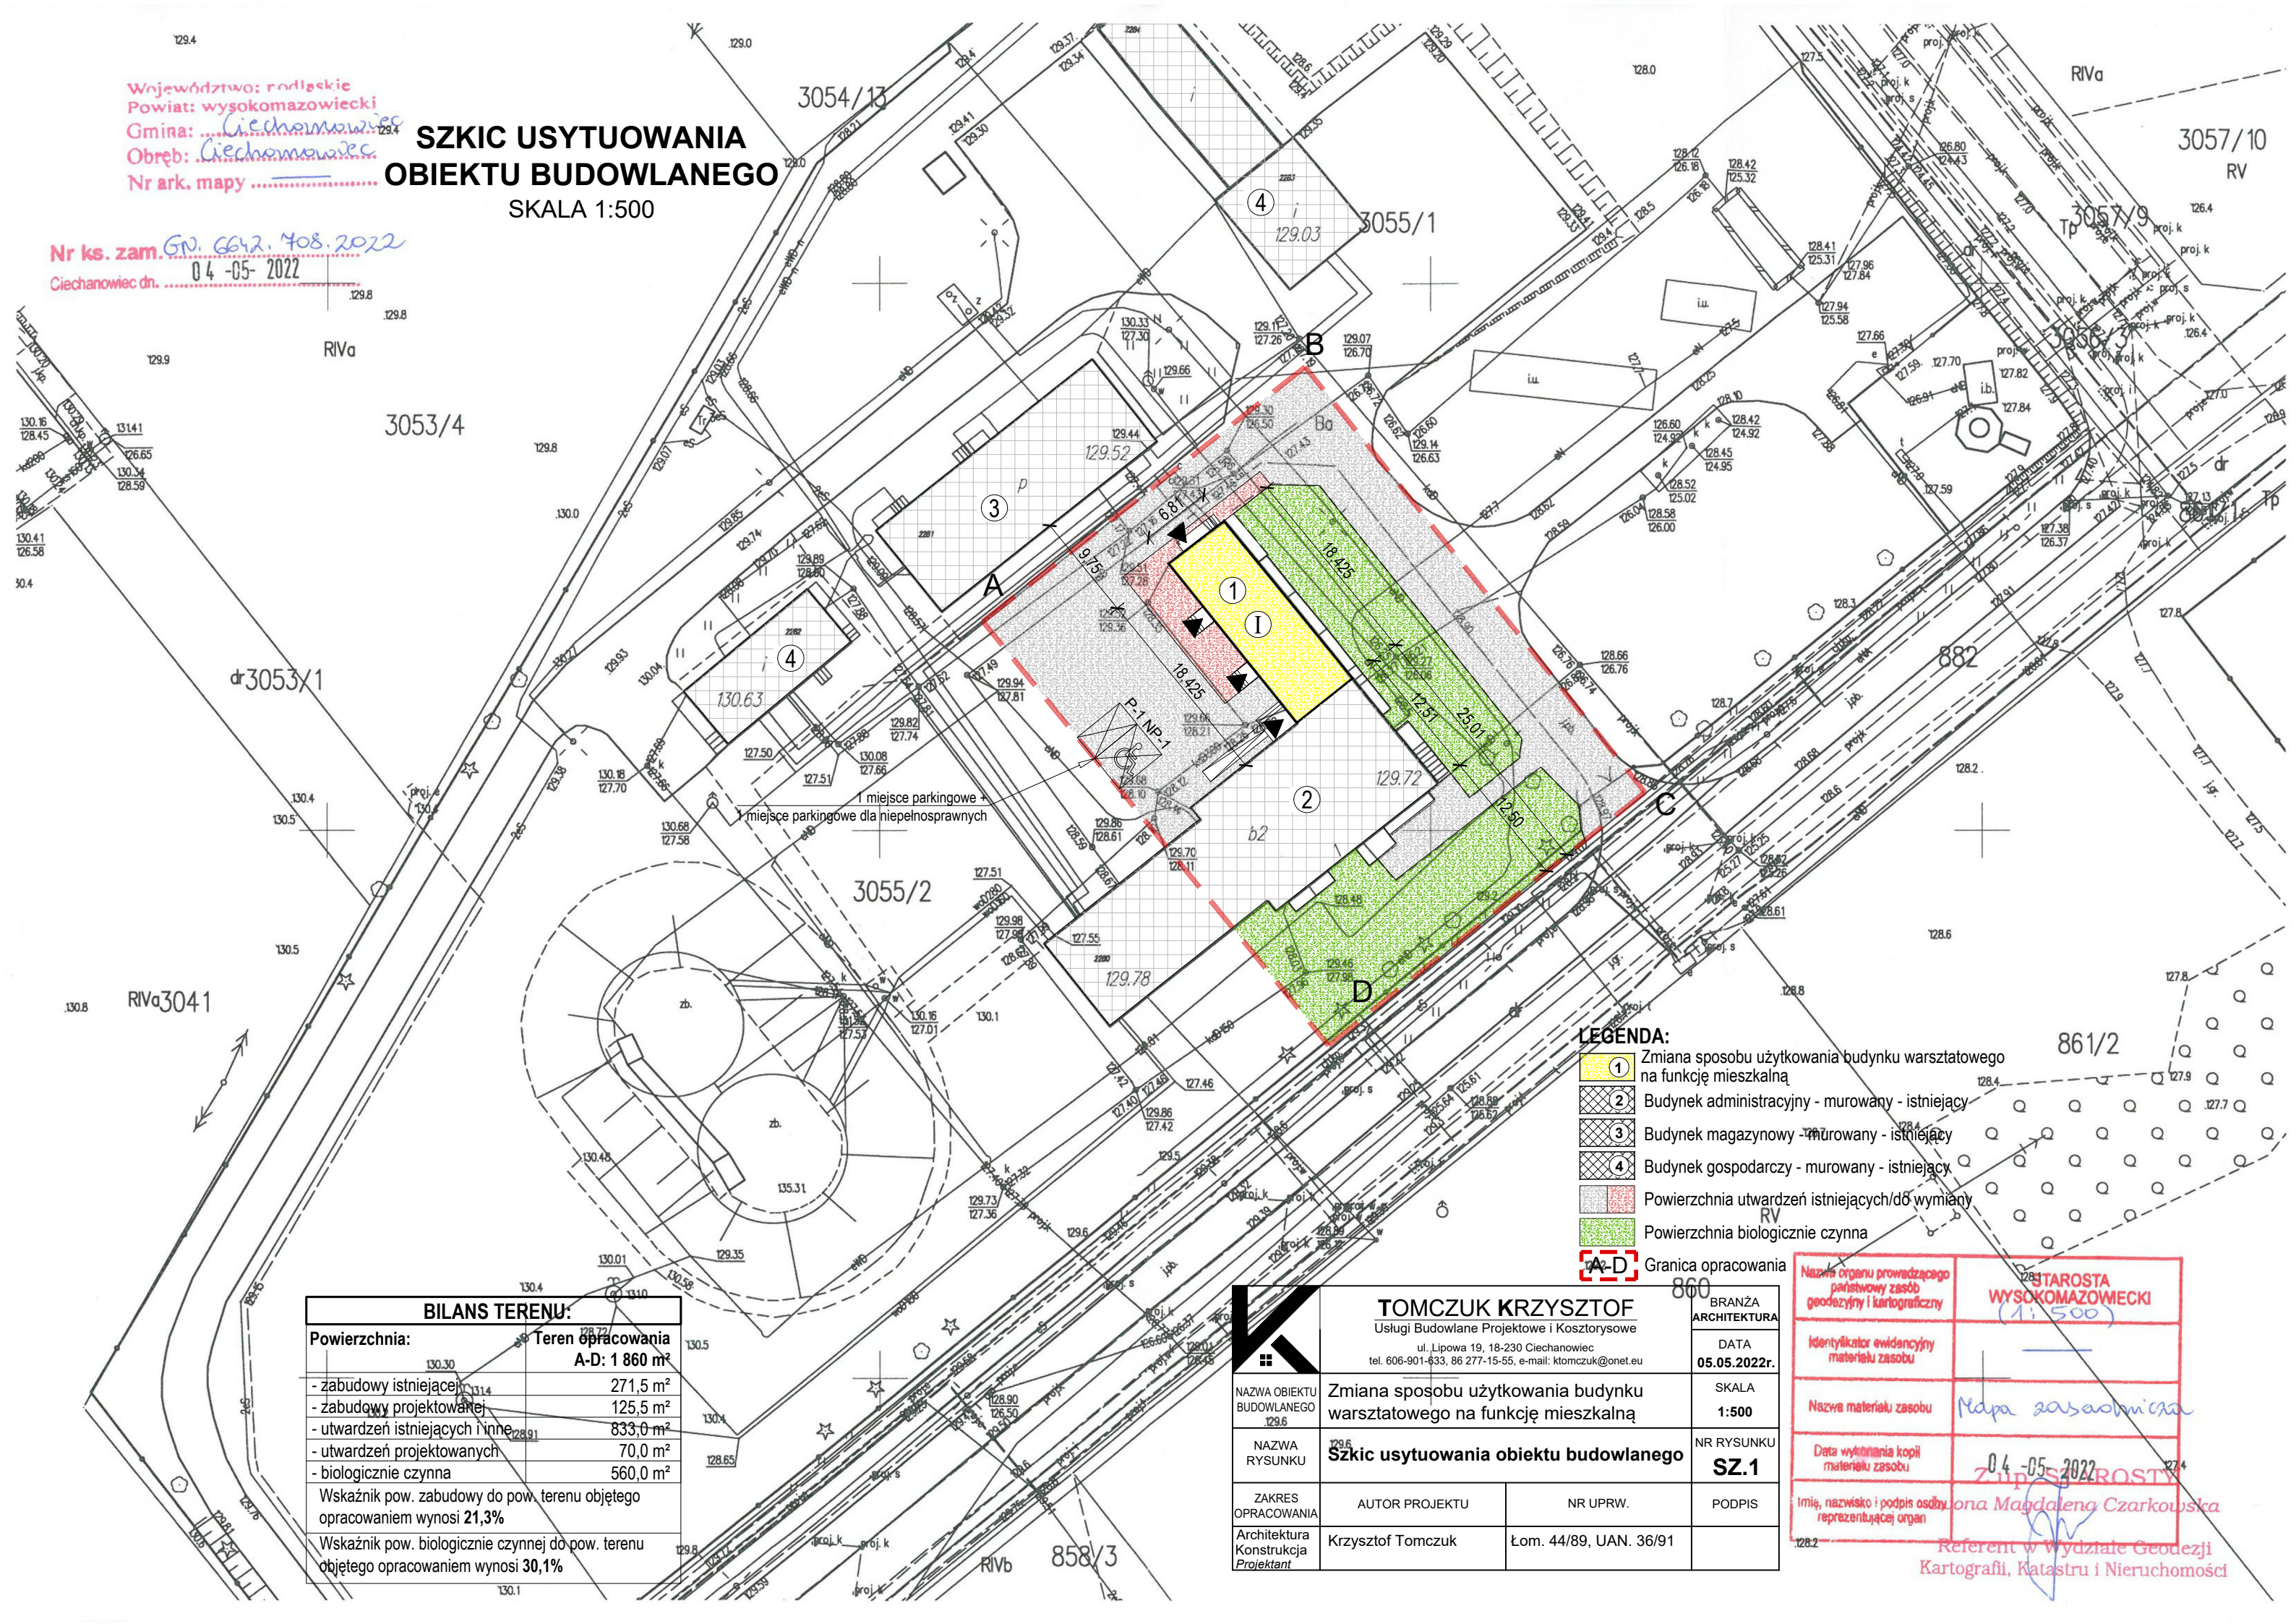

1 miejsce parkingowe +  
 1 miejsce parkingowe dla niepełnosprawnych

**LEGENDA:**

- ① Zmiana sposobu użytkowania budynku warsztatowego na funkcję mieszkalną
- ② Budynek administracyjny - murowany - istniejący
- ③ Budynek magazynowy - murowany - istniejący
- ④ Budynek gospodarczy - murowany - istniejący
- ▲ Powierzchnia utwardzeń istniejących/dł wymiany
- Powierzchnia biologicznie czynna
- A-D Granica opracowania

BILANS TERENU:	
Powierzchnia:	Teren opracowania A-D: 1 860 m <sup>2</sup>
- zabudowy istniejącej	271,5 m <sup>2</sup>
- zabudowy projektowanej	125,5 m <sup>2</sup>
- utwardzeń istniejących i inne	833,0 m <sup>2</sup>
- utwardzeń projektowanych	70,0 m <sup>2</sup>
- biologicznie czynna	560,0 m <sup>2</sup>
Wskaźnik pow. zabudowy do pow. terenu objętego opracowaniem wynosi 21,3%	
Wskaźnik pow. biologicznie czynnej do pow. terenu objętego opracowaniem wynosi 30,1%	

<b>TOMCZUK KRZYSZTOF</b> Usługi Budowlane Projektowe i Kosztorsowe ul. Lipowa 19, 18-230 Ciechanowiec tel. 606-901-633, 86 277-15-55, e-mail: ktomczuk@onet.eu		BRANŻA <b>ARCHITEKTURA</b>
NAZWA OBIEKTU BUDOWLANEGO 129.6 Zmiana sposobu użytkowania budynku warsztatowego na funkcję mieszkalną		DATA <b>05.05.2022r.</b>
NAZWA RYSUNKU 129.6 <b>Szkic usytuowania obiektu budowlanego</b>		NR RYSUNKU <b>SZ.1</b>
ZAKRES OPRAWOWANIA	AUTOR PROJEKTU	NR UPRW.
Architektura	Krzysztof Tomczuk	Łom. 44/89, UAN. 36/91
Konstrukcja		
Projektant		

Nazwa organu prowadzącego państwowy zasób geodezyjny i kartograficzny	STAROSTA WYSOKOMAZOWIECKI (1:500)
Identyfikator ewidencyjny materiału zasobu	
Nazwa materiału zasobu	Mapa zasadnicza
Data wydania kopii materiału zasobu	04-05-2022
imię, nazwisko i podpis osoby reprezentującej organ	Zuzanna Prosty Referent w Wydziale Geodezji Kartografii, Katastru i Nieruchomości