MIEJSCOWY PLAN ZAGOSPODAROWANIA PRZESTRZENNEGO

ZMIANA PLANU

MIASTO CIECHANOWIEC zakład obróbki i uszlachetniania skór.

RYSUNEK PLANU SKALA 1 : 500

ZAŁĄCZNIK NR 4 DO UCHWAŁY NR ...152/XXXII/97...
RADY MIEJSKIEJ W CIECHANOWCU Z DNIA ...1996r.

PROJEKT BYŁ WYŁOŻONY DO PUBLICZNEGO WGLĄDU
W URZĘDZIE MIEJSKIM W DNIACH OD 3.12 DO 26.12.97

BURMISTRZ
mgr Stanisław Kryński

LEGENDA

- GRANICA OPRACOWANIA
- LINIE ROZGRANICZAJĄCE TERENY O RÓŻNYCH FUNKCJACH ŚCIŚLE OKREŚLONE
- LINIE ROZGRANICZAJĄCE TERENY O RÓŻNYCH FUNKCJACH OKREŚLONE ORJENTACYJNIE
- LINIA ELEKTROENERGETYCZNA NAPOWIETRZNA 15 kV - STREFA NIEPRZEKRACZALNA ZABUDOWY
- OŚ DROGI
- w — SIEĆ WODOCIĄGOWA ⌀100
- ks — KANALIZACJA SANITARNA
- kd — KANALIZACJA DESZCZOWA ⌀400

FUNKCJE TERENU

1PR - TERENY PRZEMYSU - ZAKŁAD OBRÓBKI I USZLACHETNIANIA SKÓR
R - TERENY UPRAW POLOWYCH

PLAN WYKONANO
w Wojewódzkim Biurze Planowania Przestrzennego w Łomży
i zewidencjonowano dn. 10.01.97r.
pod nr PM-40/97 Egz. Nr 2/1

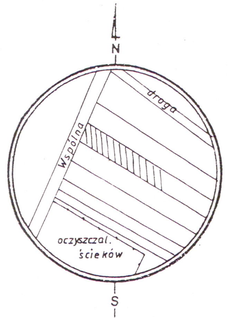

SZKIC ORIENTACYJNY Skala 1: 5000

OPIS NIERUCHOMOŚCI

Imię, nazwisko, adres	oznaczenie ewidencyjne: numer rej.	numer działki	użytek klasa	powierzchnia ha	a	m2
Samonis Andrzej s.Tadeusza i Cecylii	796	391/2		0	55	26

WYRYS
z mapy zasadniczej
Skala 1 : 500

SKALA 1 : 500

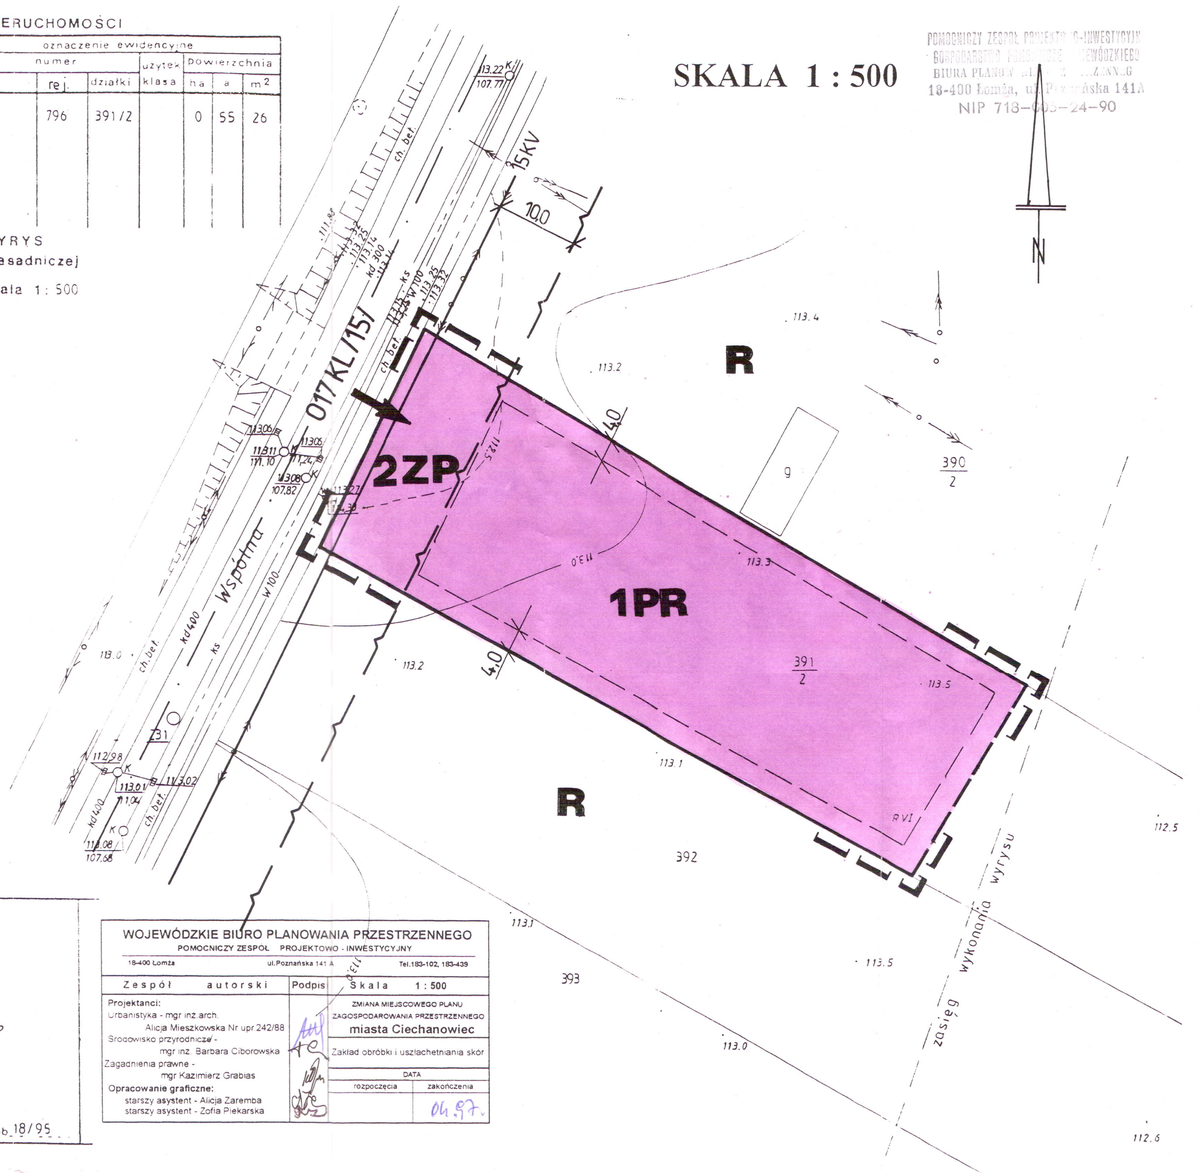

m. Ciechanowiec

ul. Wspólna
Obręb Nr. 254.442.0423 Ark. Nr.
mapa aktualna na dzień 16.05 1995 r

Wykonał

dnia 16.05 1995 r. L.ks.rob. 18/95

WOJEWÓDZKIE BIURO PLANOWANIA PRZESTRZENNEGO
POMOCNICZY ZESPÓŁ PROJEKTOWO - INWESTYCYJNY
18-400 Łomża ul. Poznańska 141 A Tel. 183-102, 183-439

Zespół autorski	Podpis	Skala 1 : 500
Projektanci: Urbanistyka - mgr inż. arch. Alicja Mieszkowska Nr upr. 242/88; Środowisko przyrodnicze - mgr inż. Barbara Ciborowska; Zagadnienia prawne - mgr Kazimierz Grabias; Opracowanie graficzne: starszy asystent - Alicja Zaremba, starszy asystent - Zofia Piekarska		ZMIANA MIEJSCOWEGO PLANU ZAGOSPODAROWANIA PRZESTRZENNEGO miasta Ciechanowiec; Zakład obróbki i uszlachetniania skór; DATA rozpoczęcia: zakończenia: 04.97

POMOCNICZY ZESPÓŁ PROJEKTOWO-INWESTYCYJNY
BIURA PLANOWANIA PRZESTRZENNEGO
18-400 Łomża, ul. Poznańska 141A
NIP 718-000-24-90