


MIEJSCOWY PLAN ZAGOSPODAROWANIA PRZESTRZENNEGO

GMINA CIECHANOWIEC

wieś WOJTKOWICE DADY


Skala 1 : 2000

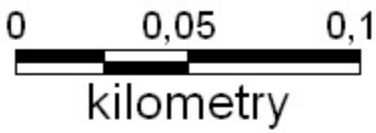

LEGENDA DO WYRYSU ZE STUDIUM ZNAJDUJE SIĘ NA RYSUNKU PLANU NR 1 W SKALI 1 : 5000

RYSUNEK PLANU

Załącznik Nr 4 do Uchwały Nr 201/XXXVI/06
Rady Miejskiej w Ciechanowcu z dnia 30 czerwca 2006 r.

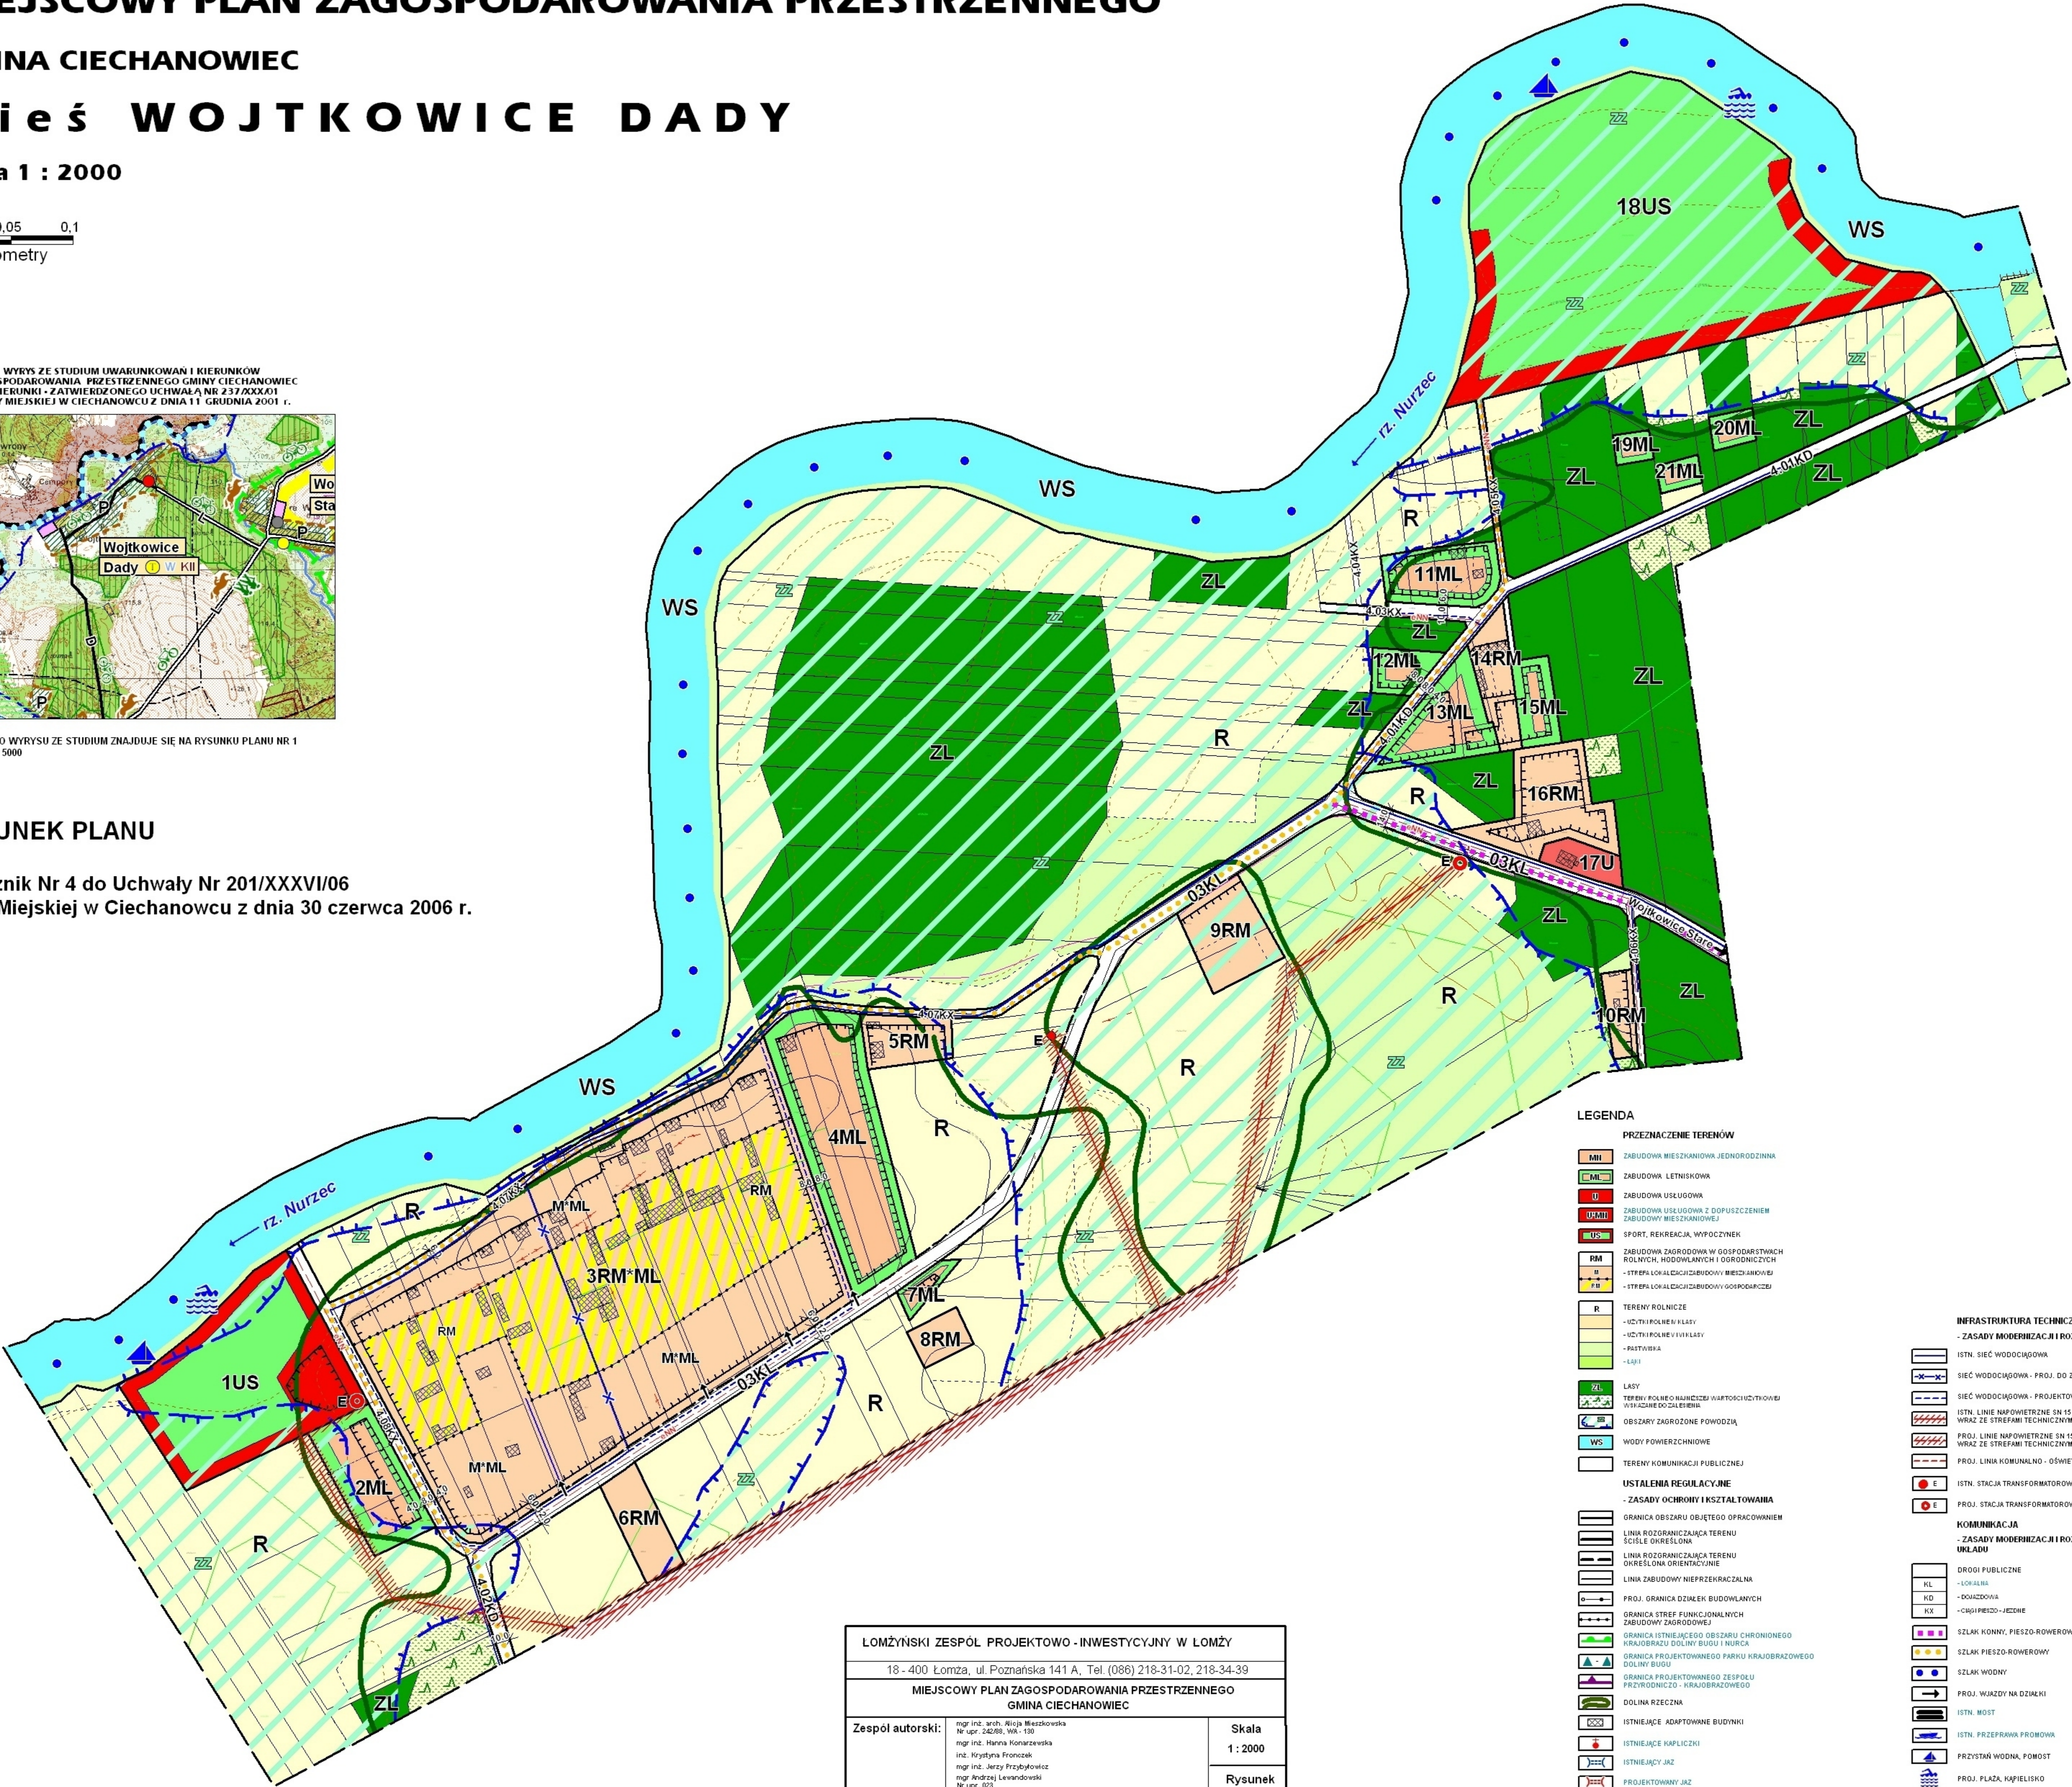

ŁOMŻYŃSKI ZESPÓŁ PROJEKTOWO-INWESTYCYJNY W ŁOMŻY		
18 - 400 Łomża, ul. Poznańska 141 A, Tel. (086) 218-31-02, 218-34-39		
MIEJSCOWY PLAN ZAGOSPODAROWANIA PRZESTRZENNEGO GMINA CIECHANOWIEC		
		Rysunek 4

LEGENDA	
PRZEZNACZENIE TERENÓW	
USTALENIA REGULACYJNE	
- ZASADY OCHRONY I KSZTAŁTOWANIA	
GRANICA OBSZARU OBJĘTEGO OPRACOWANIEM	
LINIA ROZGRANICZAJĄCA TERENU ŚCIŚLE OKREŚLONA	
LINIA ROZGRANICZAJĄCA TERENU OKREŚLONA ORIENTACYJNIE	
LINIA ZABUDOWY NIEPRZECIEKALNA	
PROJ. GRANICA DZIAŁEK BUDOWLANYCH	
GRANICA STREF FUNKCJONALNYCH ZABUDOWY ZAGRODOWEJ	
GRANICA ISTNIEJĄCEGO OBSZARU CHRONIONEGO KRAJOBRAZU DOLINY BUDU I NURCA	
GRANICA PROJEKTOWANEGO PARKU KRAJOBRAZOWEGO DOLINY BUDU	
GRANICA PROJEKTOWANEGO ZESPOŁU PRZYRODNICZO - KRAJOBRAZOWEGO	
DOLINA RZECZNA	
ISTNIEJĄCE ADAPTOWANE BUDYNKI	
ISTNIEJĄCE KAPLICZKI	
ISTNIEJĄCY JAZ	
PROJEKTOWANY JAZ	
INFRASTRUKTURA TECHNICZNA	
- ZASADY MODERNIZACJI I ROZBUDOWY	
ISTN. SIĘĆ WODOCIĄGOWA	
SIĘĆ WODOCIĄGOWA - PROJ. DO ZMIANY (PRZEPROJEKTOWANIE)	
SIĘĆ WODOCIĄGOWA - PROJEKTOWANA	
ISTN. LINIE NAPOWIETRZNE SN 15 kV WRAZ ZE STREFAMI TECHNICZNYMI	
PROJ. LINIE NAPOWIETRZNE SN 15 kV WRAZ ZE STREFAMI TECHNICZNYMI	
PROJ. LINIA KOMUNALNO - OŚWIETLENIOWA 400V	
ISTN. STACJA TRANSFORMATOROWA 150,4 kV	
PROJ. STACJA TRANSFORMATOROWA 150,4 kV	
KOMUNIKACJA	
- ZASADY MODERNIZACJI I ROZBUDOWY UKŁADU	
DROGI PUBLICZNE	
- LOKALNA	
- DOKŁADOWA	
- CIĄGI PRZEDZIECIE	
SZLAK KONNY, PIESZO-ROWEROWY	
SZLAK PIESZO-ROWEROWY	
SZLAK WODNY	
PROJ. WJAZDY NA DZIAŁKI	
ISTN. MOST	
ISTN. PRZEPRAWA PROMOWA	
PRZYSTAŃ WODNA, POMOST	
PROJ. PŁAZA, KĄPIELISKO	

* ELEMENTY, KTÓRE NIE WYSTĘPUJĄ NA TERENIE WSI WOJTKOWICE DADY